


### Умовні позначення:

- 01 - Теплоізоляція - мінеральна вата або пінополістирол
- 02 - Капельник
- 03 - Облицювання цоколю (плитка чи штукатурка)
- 04 - Армуюча сітка - втоплена в шар клею
- 05 - мін. 2 мм гідроізоляції MD 1, M 34 або MS 30
- 06 - Відмостка
- 07 - Теплоізоляція (екструдований пінополістирол)
- 08 - Горизонтальна гідроізоляція стіни
- 09 - Галтель
- 10 - Фундаментна плита

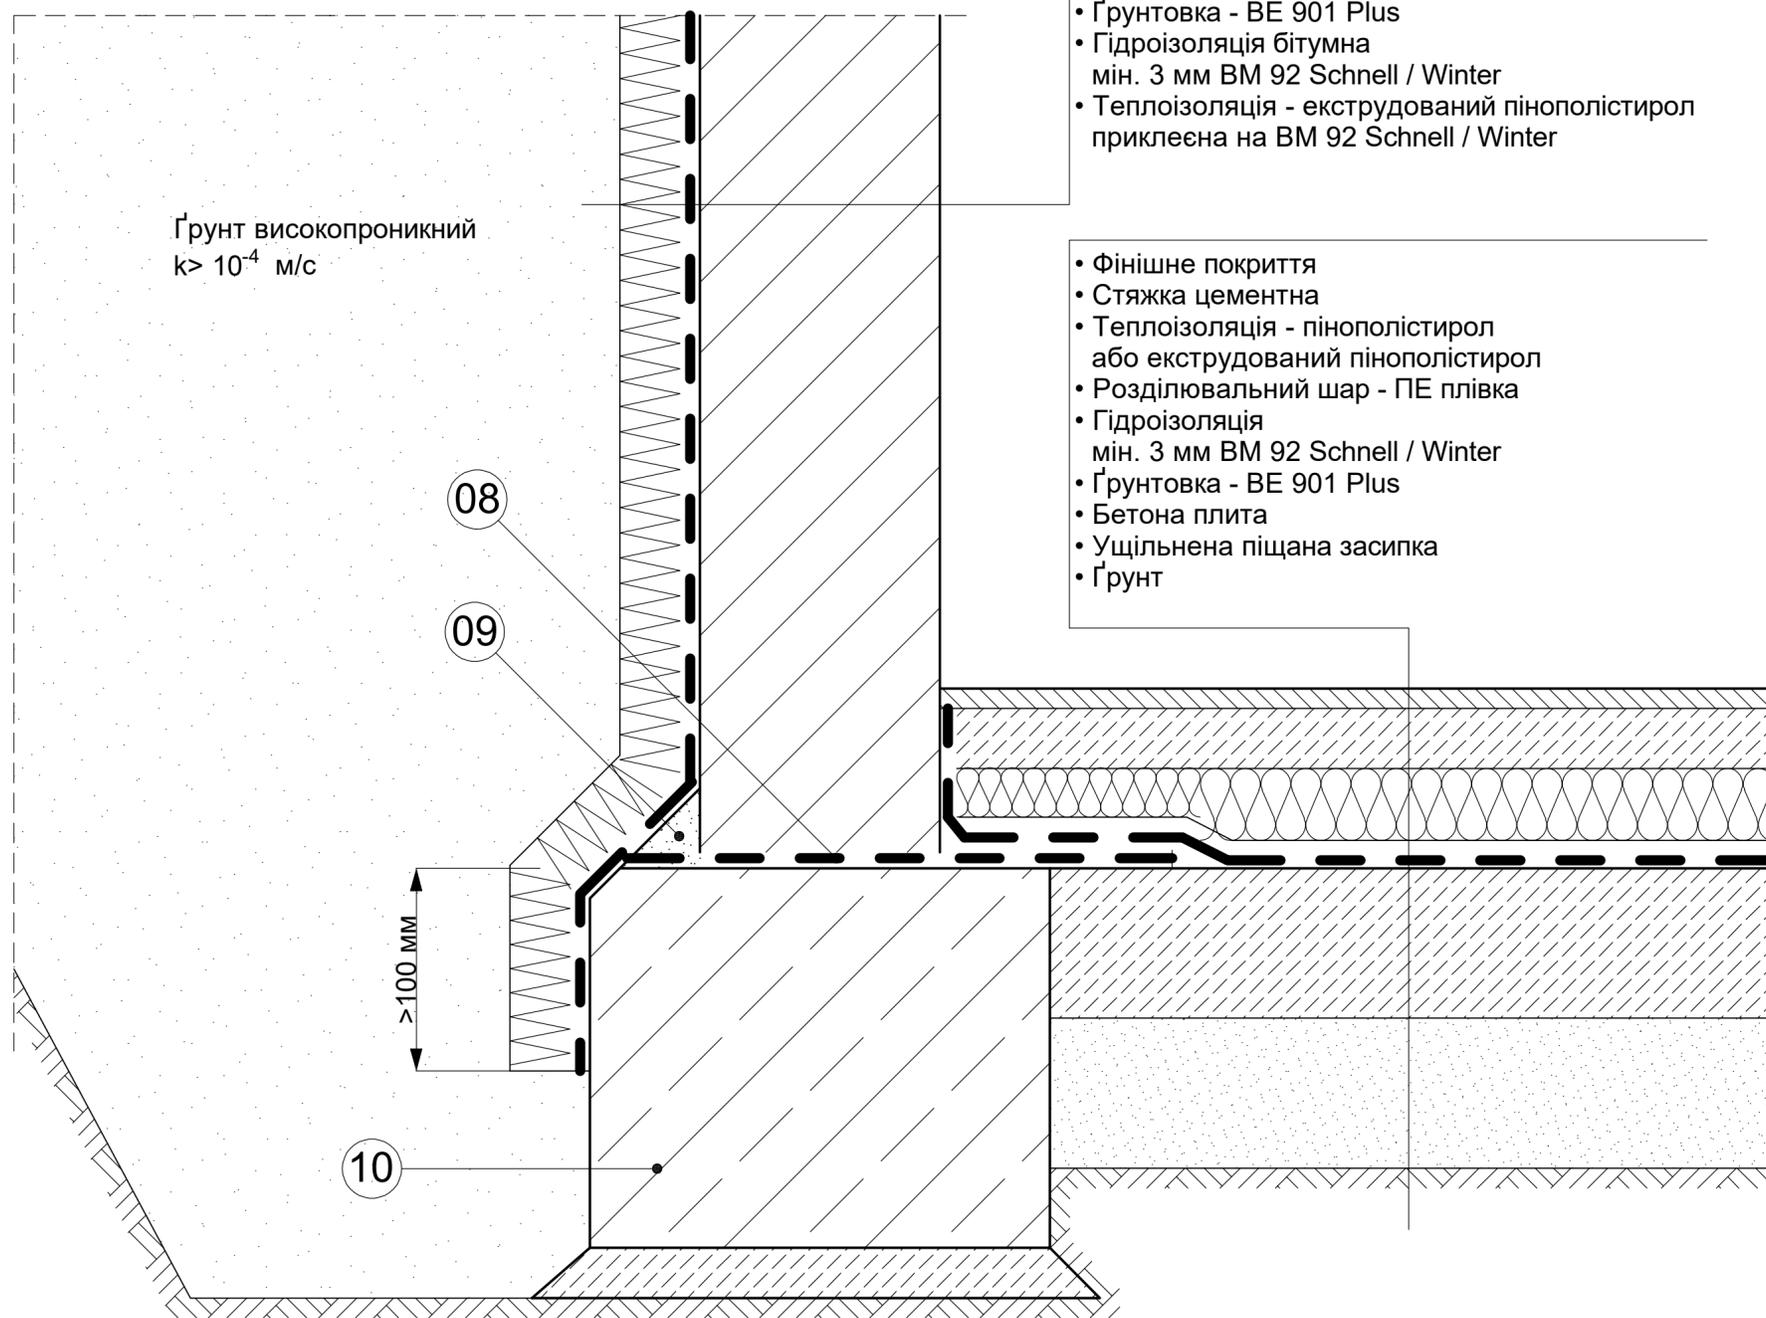

- Стіна підвалу
- Ґрунтовка - BE 901 Plus
- Гідроізоляція бітумна мін. 3 мм BM 92 Schnell / Winter
- Теплоізоляція - екструдований пінополістирол приклеєна на BM 92 Schnell / Winter

- Фінішне покриття
- Стяжка цементна
- Теплоізоляція - пінополістирол або екструдований пінополістирол
- Розділювальний шар - ПЕ плівка
- Гідроізоляція мін. 3 мм BM 92 Schnell / Winter
- Ґрунтовка - BE 901 Plus
- Бетона плита
- Ущільнена піщана засипка
- Ґрунт



### Гідроізоляція - тип легка (з теплоізоляцією) стіна 2-шарова, будівля з підвалом

дата: 2011.11. масш.: 1:10

№ листа:

02.01.20

Креслення не охоплює всі можливі технічні рішення і розглядається в комплексі з технічними картами матеріалів.  
Для отримання додаткової інформації, будь-ласка, зверніться до нашого технічного відділу для отримання консультації.