



- Відсіпка
- Шар фільтраційно-розділювальний (круглий промитий гравій)
- Фільтраційна тканина
- мін. 50 мм - Дренажний шар (круглий промитий гравій)
- 20 мм Дренажна плита DS 993
- Гідроізоляція самоклеюча - KSK
- Теплоізоляція
- Бітумна гідроізоляція та пароізоляція 2 мм BM 92 SCHNELL
- Ґрунтовка - BE 901
- Плита залізобетонна з ухилом 2 %, виконаним з М 100
- або готова залізобетонна плита з ухилом


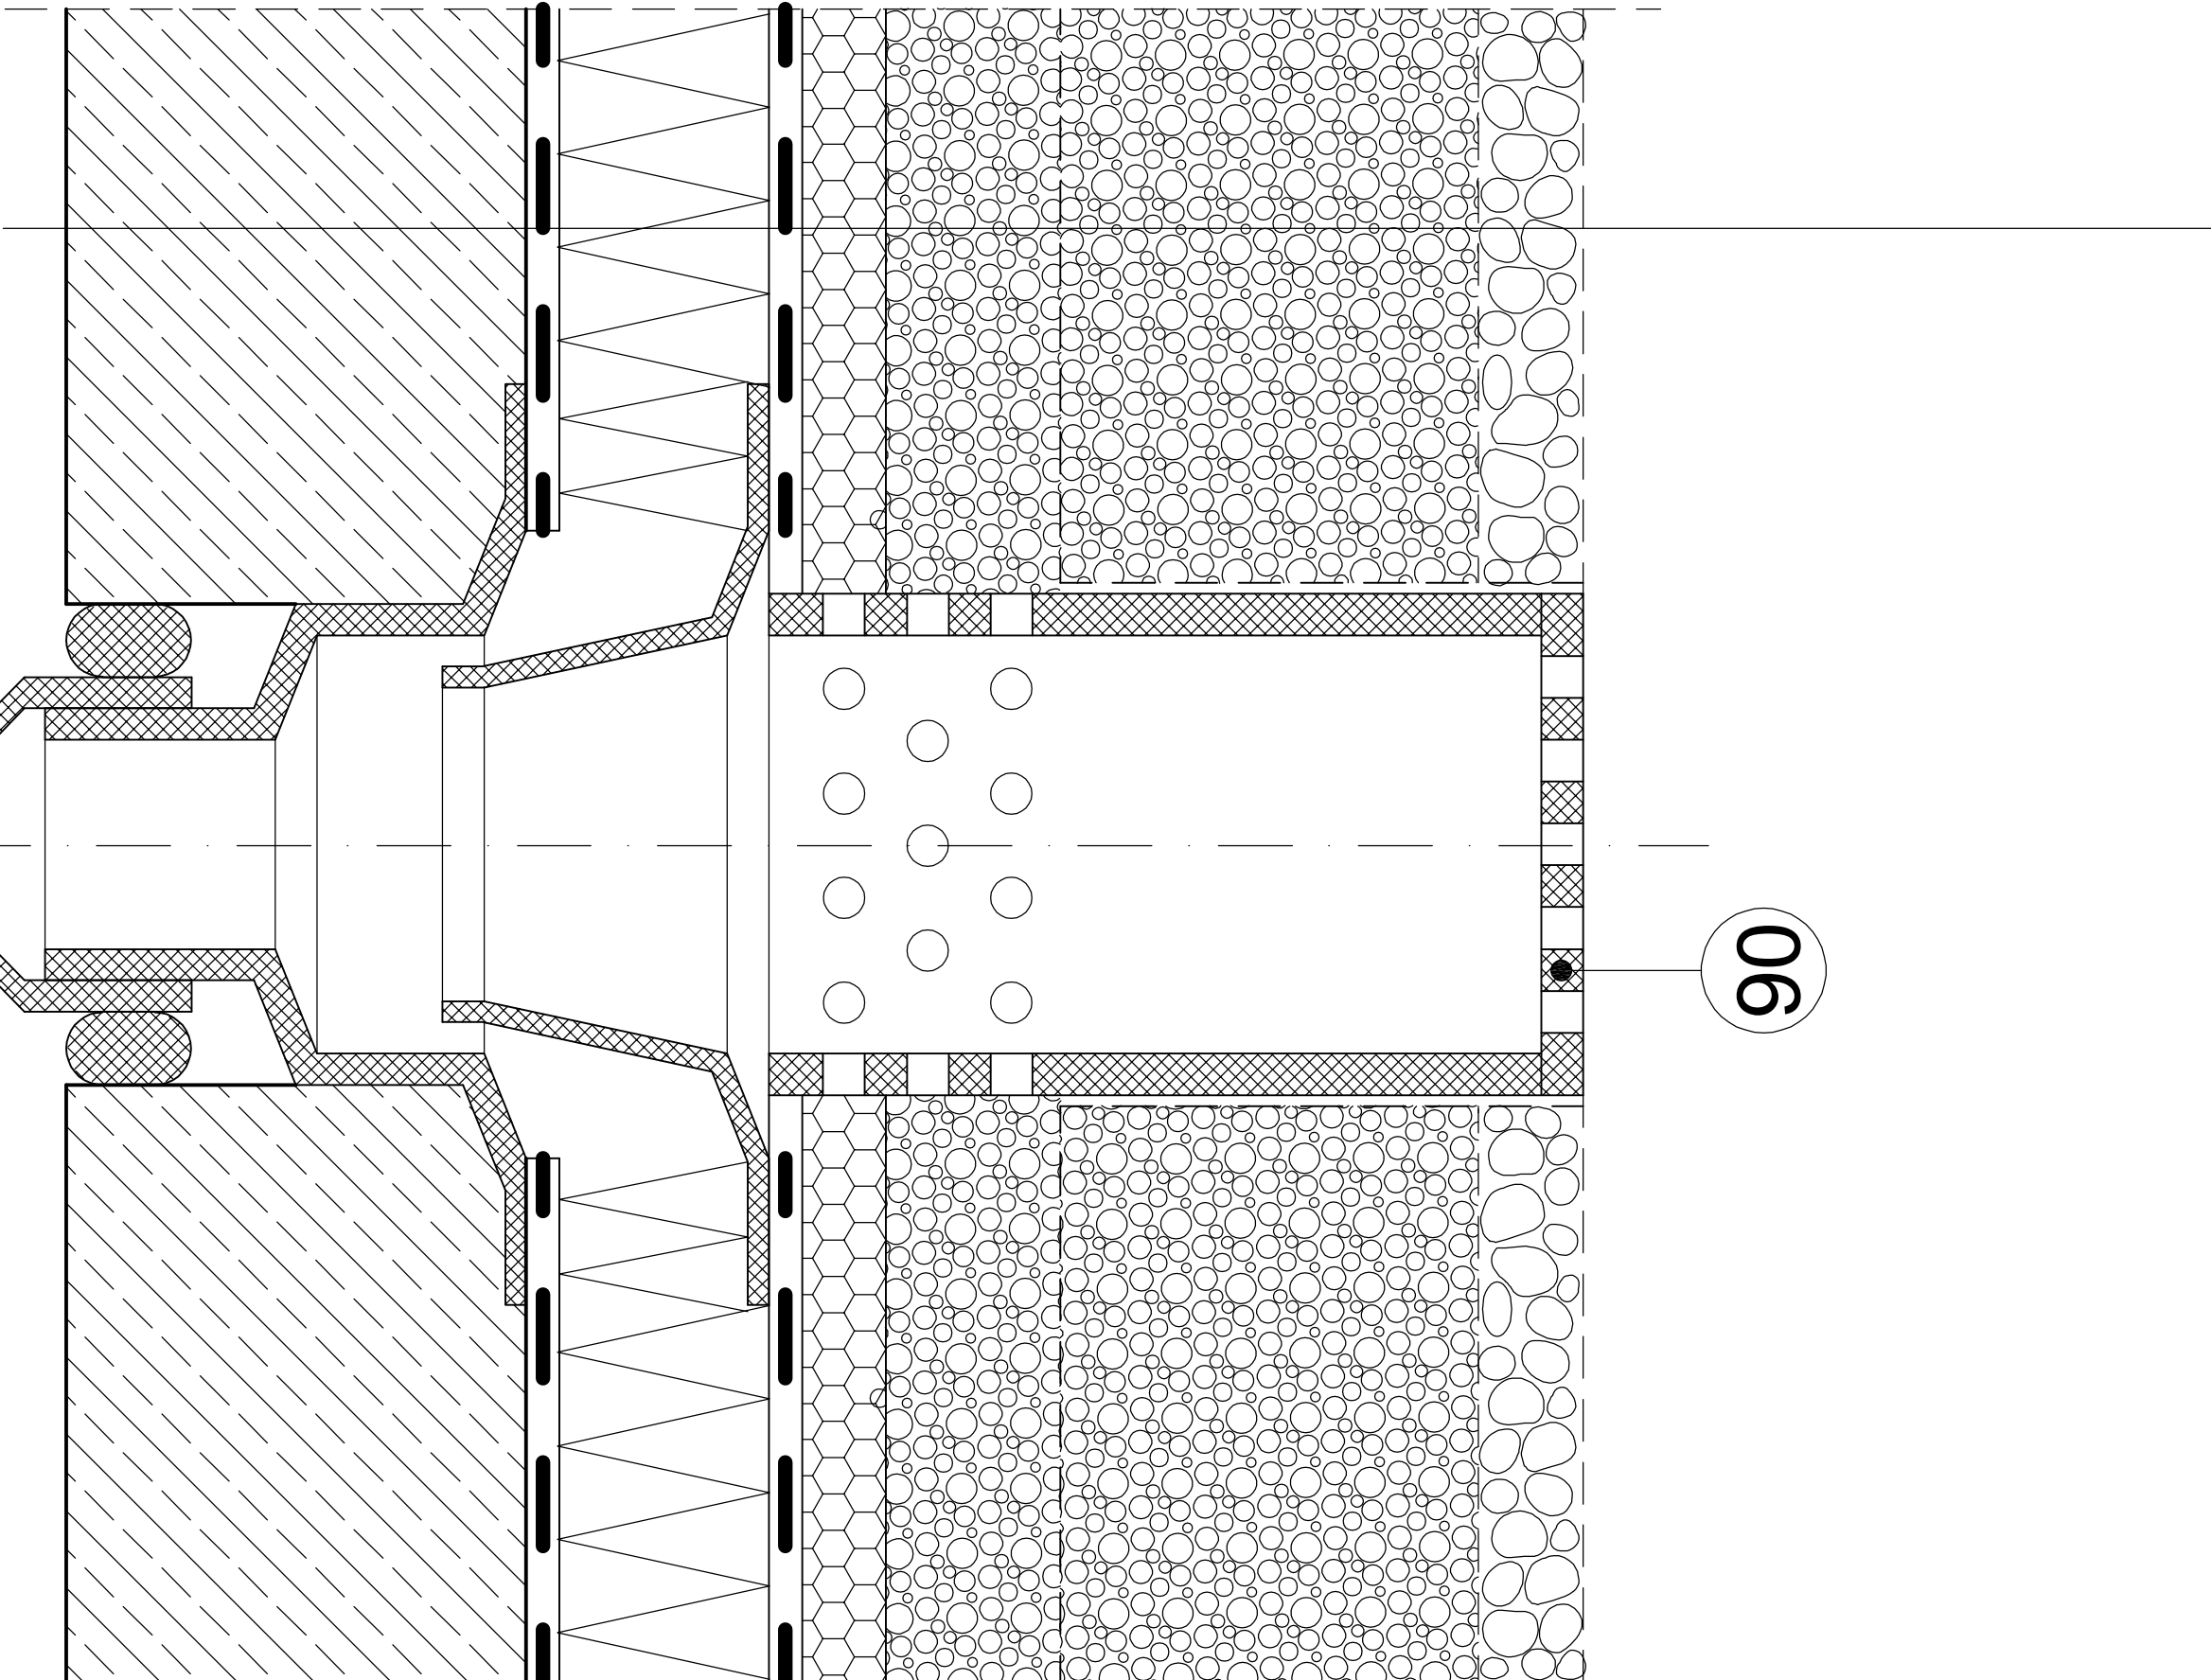


- Рослинність
- Родючий ґрунт
- мін. 250 мм - при природному поливі
- мін. 150 мм - при механічному поливі
- Фільтраційна тканина
- мін. 50 мм - Дренажний шар (круглий промитий гравій)
- 20 мм Дренажна плита DS 993
- Гідроізоляція самоклеюча - KSK
- Теплоізоляція
- Бітумна гідроізоляція та пароізоляція 2 мм BM 92 SCHNELL
- Ґрунтовка - BE 901
- Плита залізобетонна з ухилом 2 %, виконаним з М 100
- або готова залізобетонна плита з ухилом

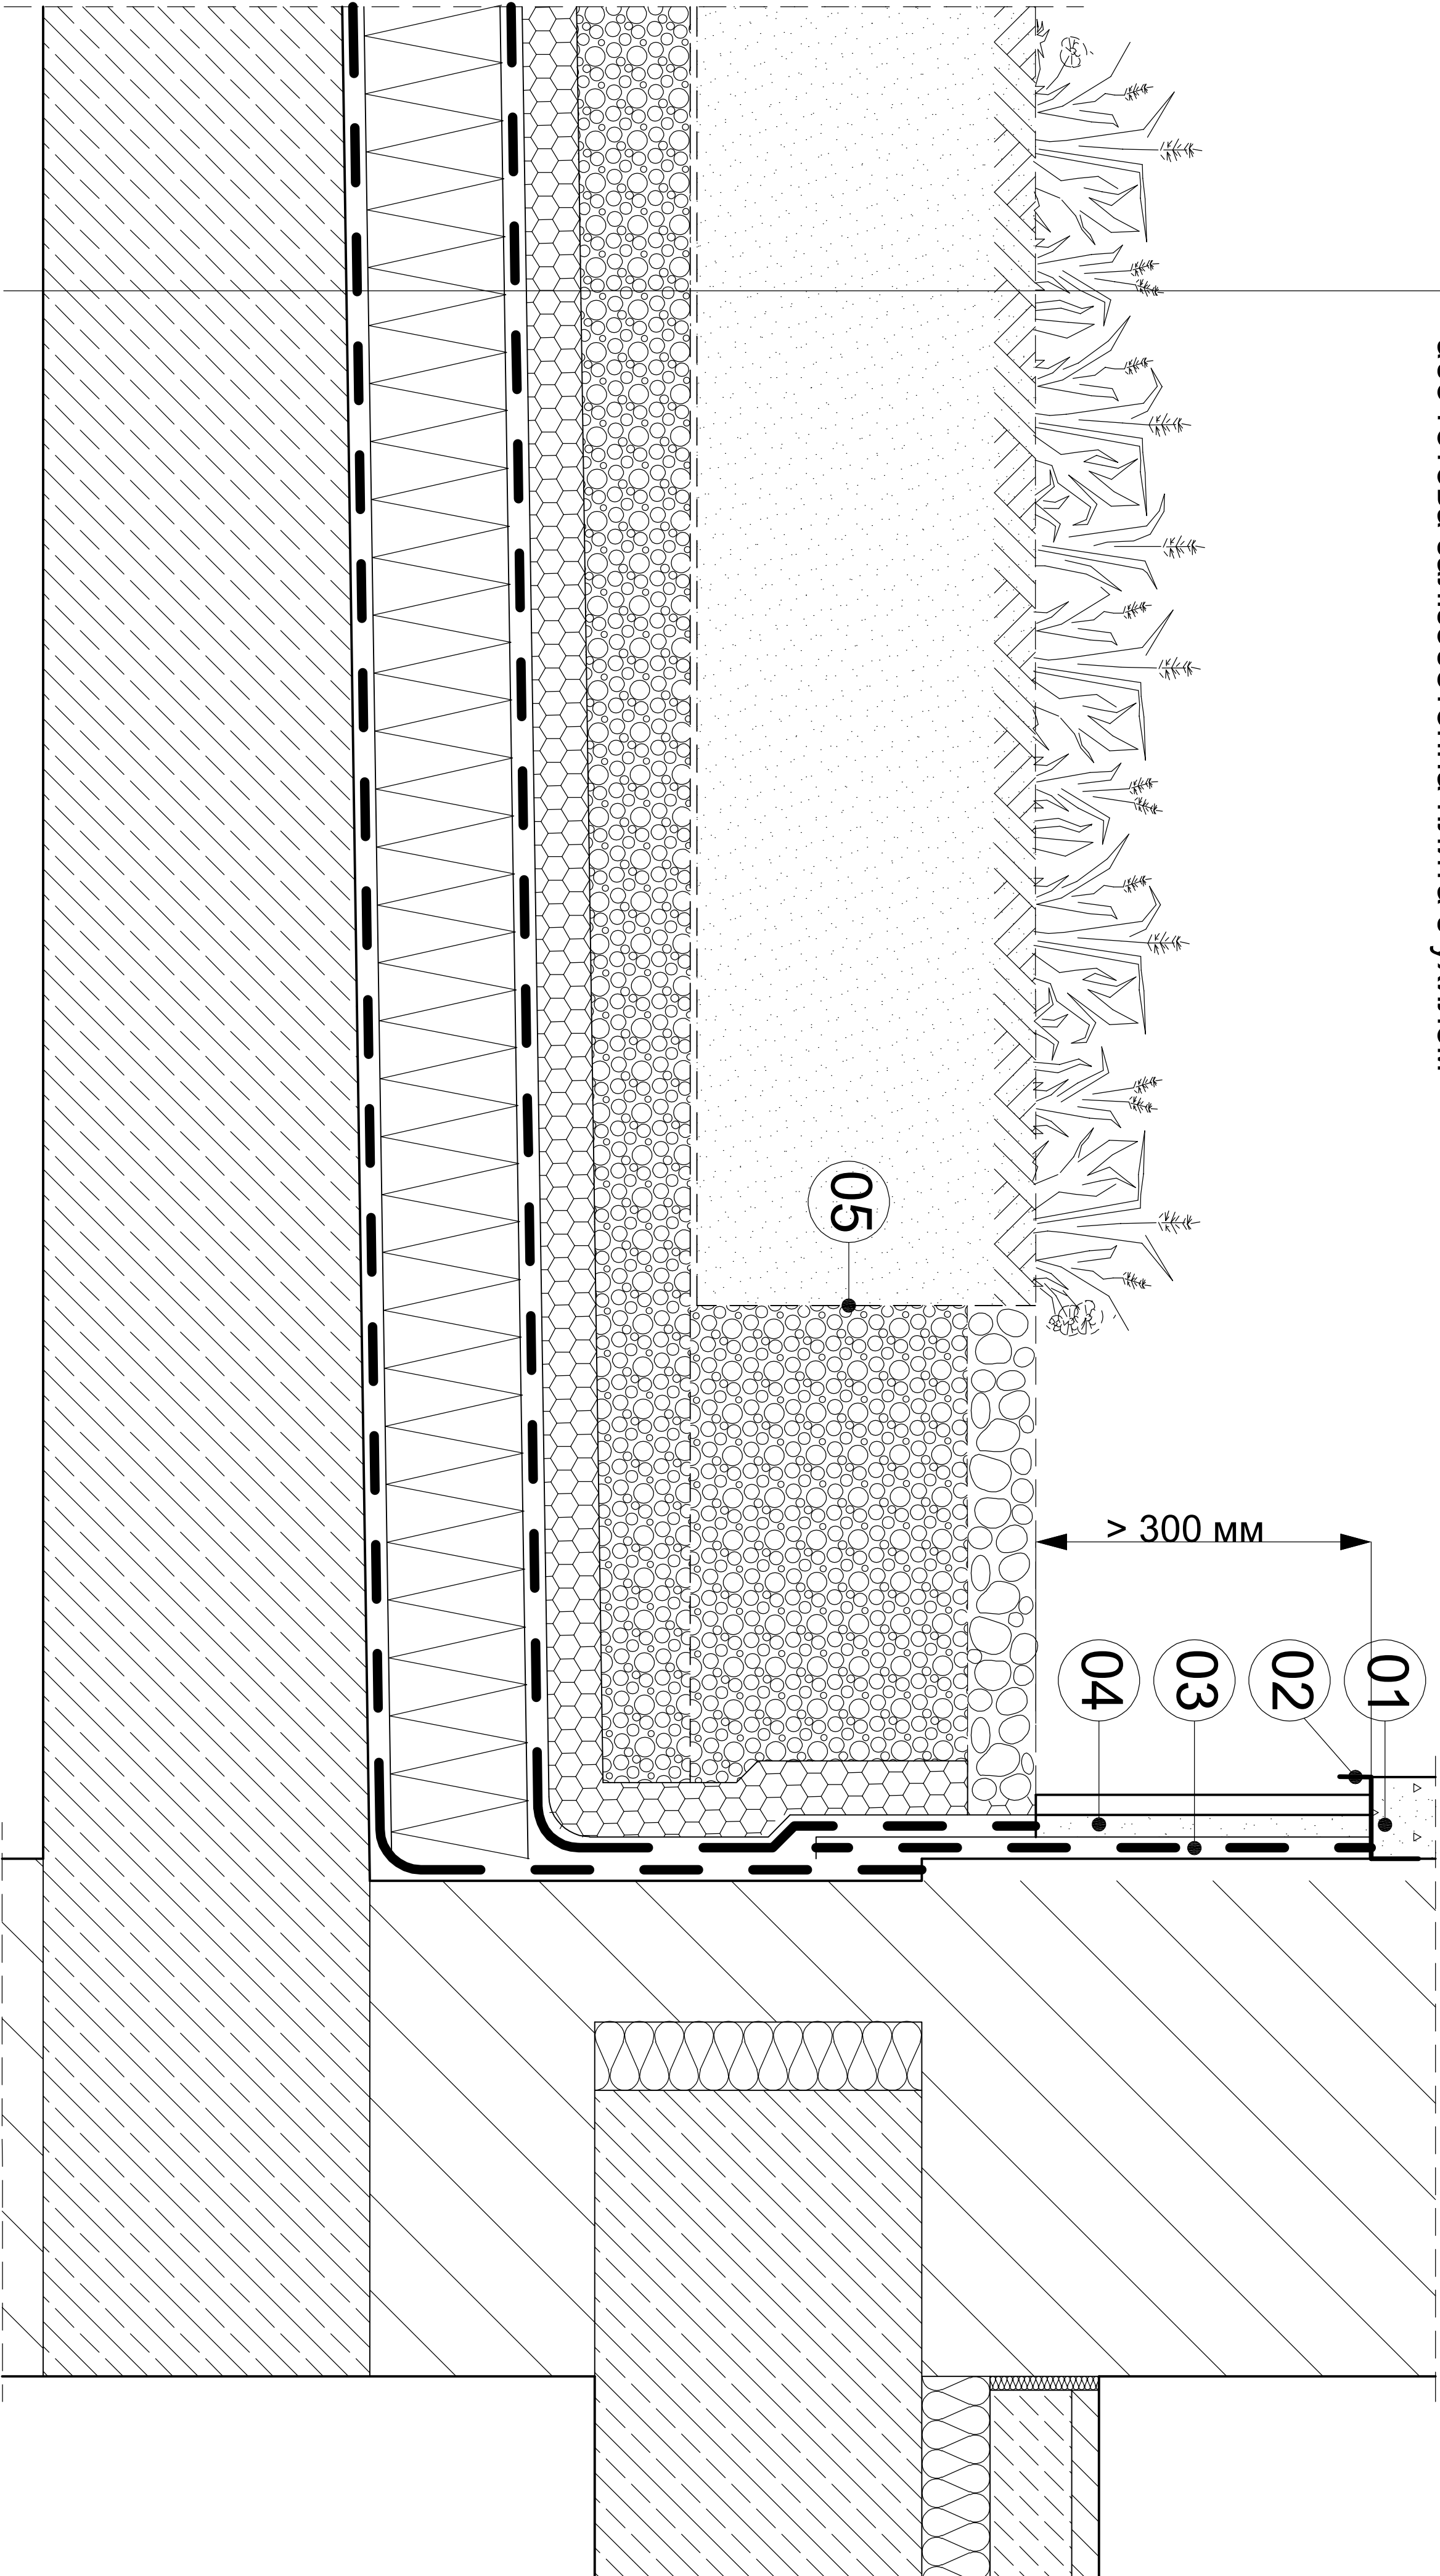

УМОВНІ ПОЗНАЧЕННЯ:

- 01 - Штукатурка зовнішня
- 02 - Металевий профіль
- 03 - 2 мм гідроізоляція - MS 30 або М 34
- 04 - Оздоблення цоколю (плитка або штукатурка)
- 05 - Фільтраційна тканина
- 06 - Злив

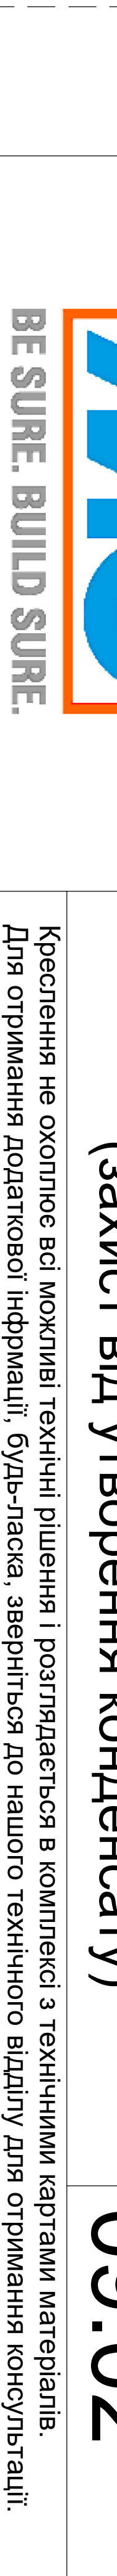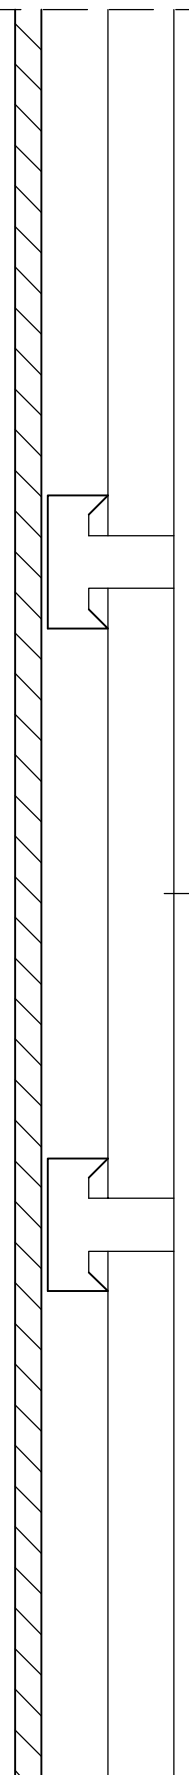

"Зелений дах"
- Вентилюваний, з теплоізоляцією
(захист від утворення конденсату)

Креслення не охоплює всі можливі технічні рішення і розглядається в комплексі з технічними картами матеріалів.
Для отримання додаткової інформації, будь-ласка, зверніться до нашого технічного відділу для отримання консультації.

Дата: 2011.11. Масш.: 1:10
№ листа: 09.02