



УМОВНІ ПОЗНАЧЕННЯ:

- 01 - Штукатурка зовнішня (оздоблення фасаду)
- 02 - Силіконовий герметик - CF 600
- 03 - Шнур поліетиленовий дилатаційний
- 04 - Герметизуюча стрічка - SB 78 (укладена між шарами гідроізоляції)
- 05 - Ґрунтовка - BE 901 (розведена з водою в пропорції 1:5)
- 06 - Бітумна гідроізоляція BM 92 SCHNELL
- 07 - Дренажна плита DS 993 або теплоізоляція
- 08 - Відмостка гравійна

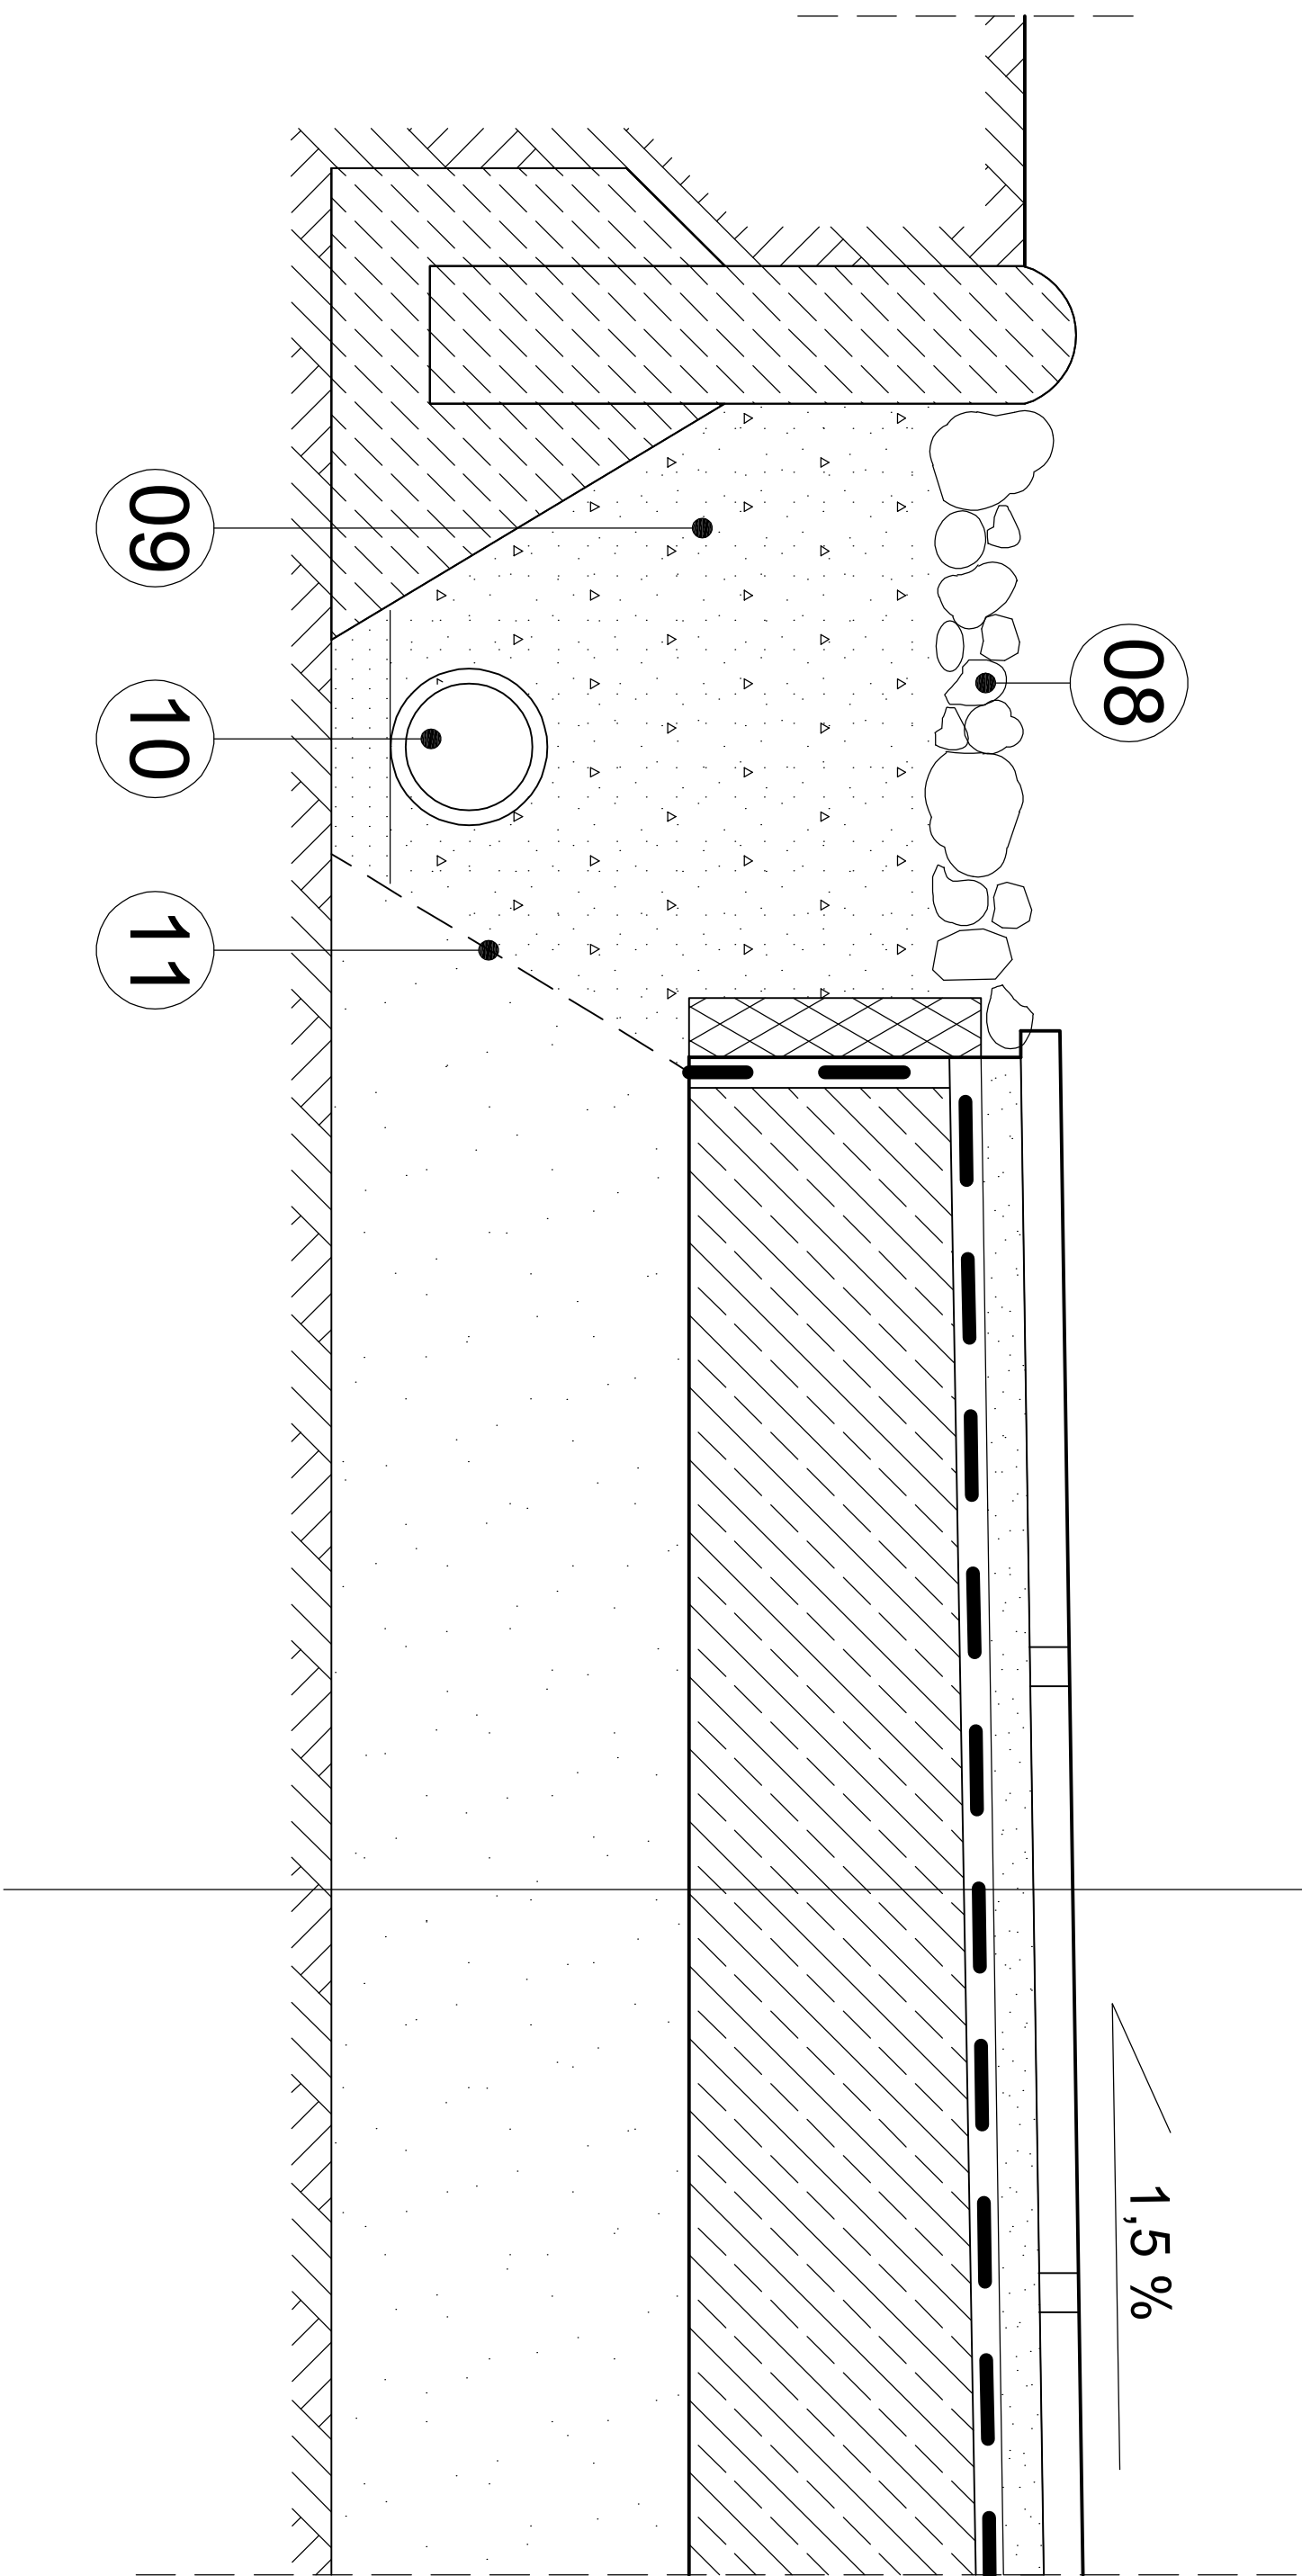

- Антиковзаюча морозостійка плитка
- Затирання швів - затирка MultiFuge Base, Fine, FineSpeed
- 2÷20 мм еластичний клей для плитки М 29 або М 21 НР
- Гідроізоляція - MD 1, MD 2, AE
- Ґрунтовка - D 11
- Плита залізобетонна з ухилом 1,5 %, виконаним з М 100 або готова залізобетонна плита з ухилом
- Ущільнена піщана підсіпка
- Ґрунт

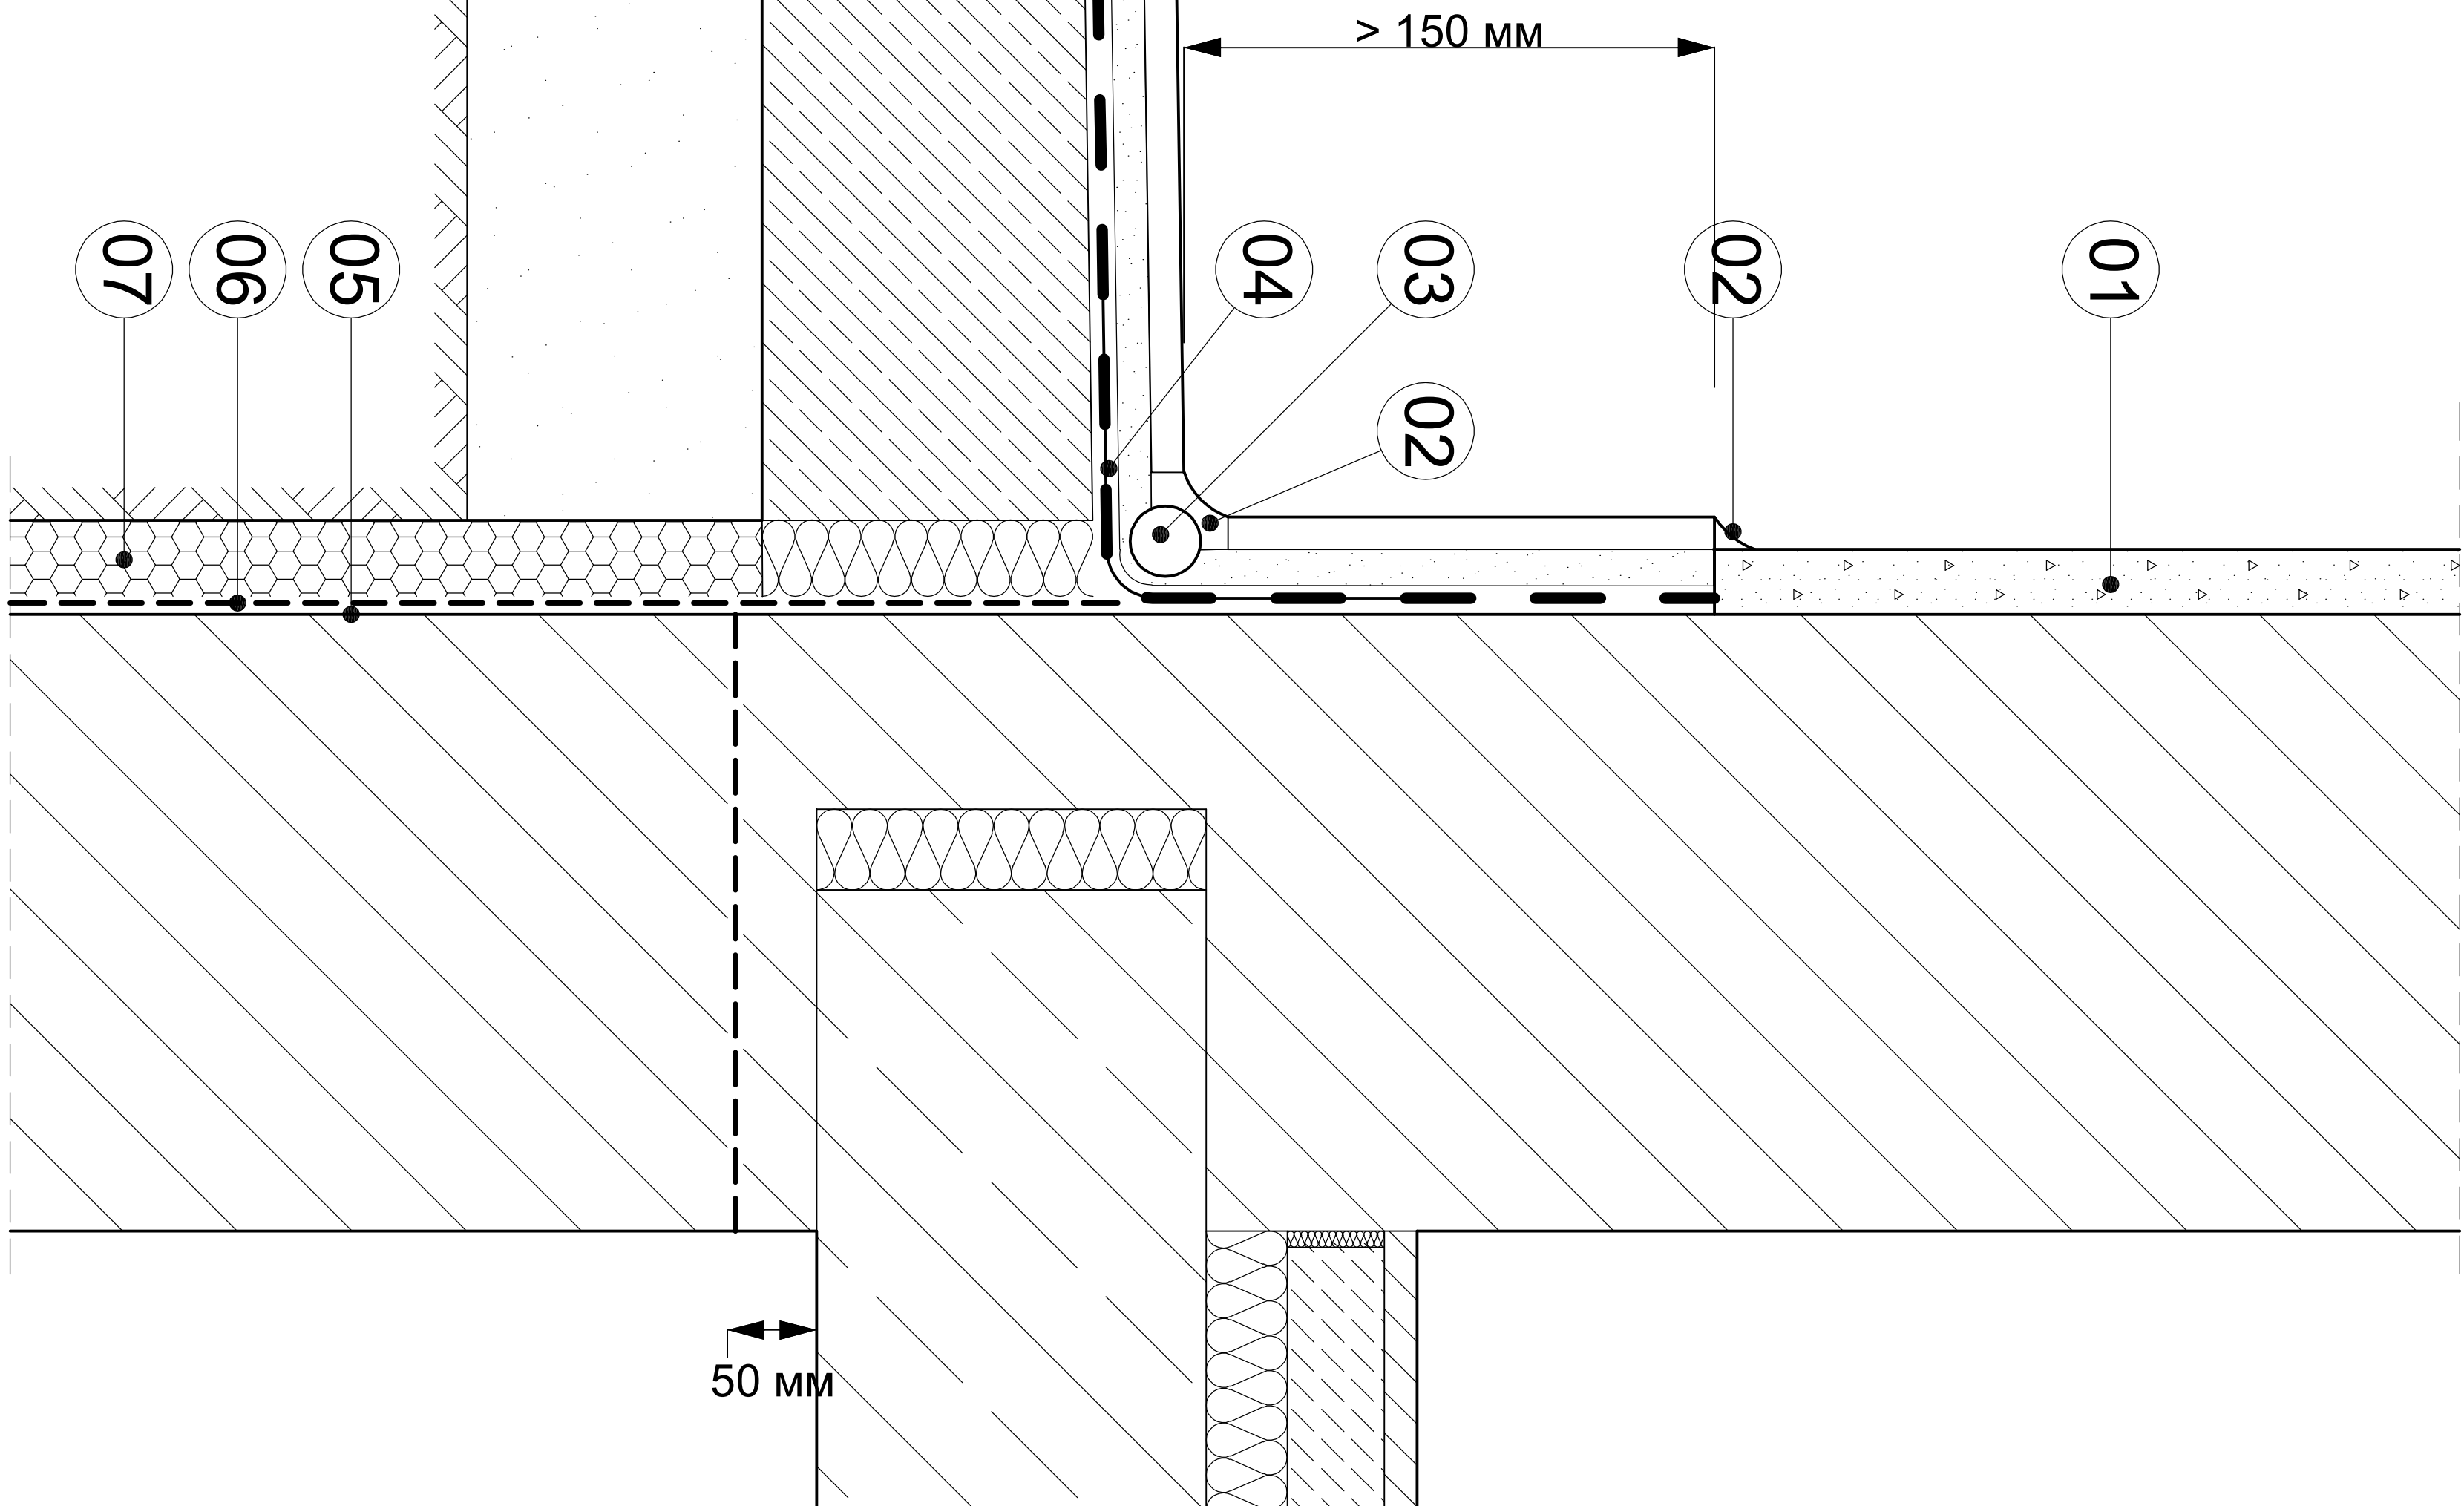

УМОВНІ ПОЗНАЧЕННЯ:

- 09 - Засипка гравійна
- 10 - Дренаж (діаметр мін. 80 мм)
- 11 - Геотекстиль



BE SURE. BUILD SURE.

Тераси на ґрунті

Дата: 2011.11.11. Масш.: 1:10
№ листа:

04.01

Креслення не охоплює всі можливі технічні рішення і розглядається в комплексі з технічними картами матеріалів.
Для отримання додаткової інформації, будь-ласка, зверніться до нашого технічного відділу для отримання консультації.