


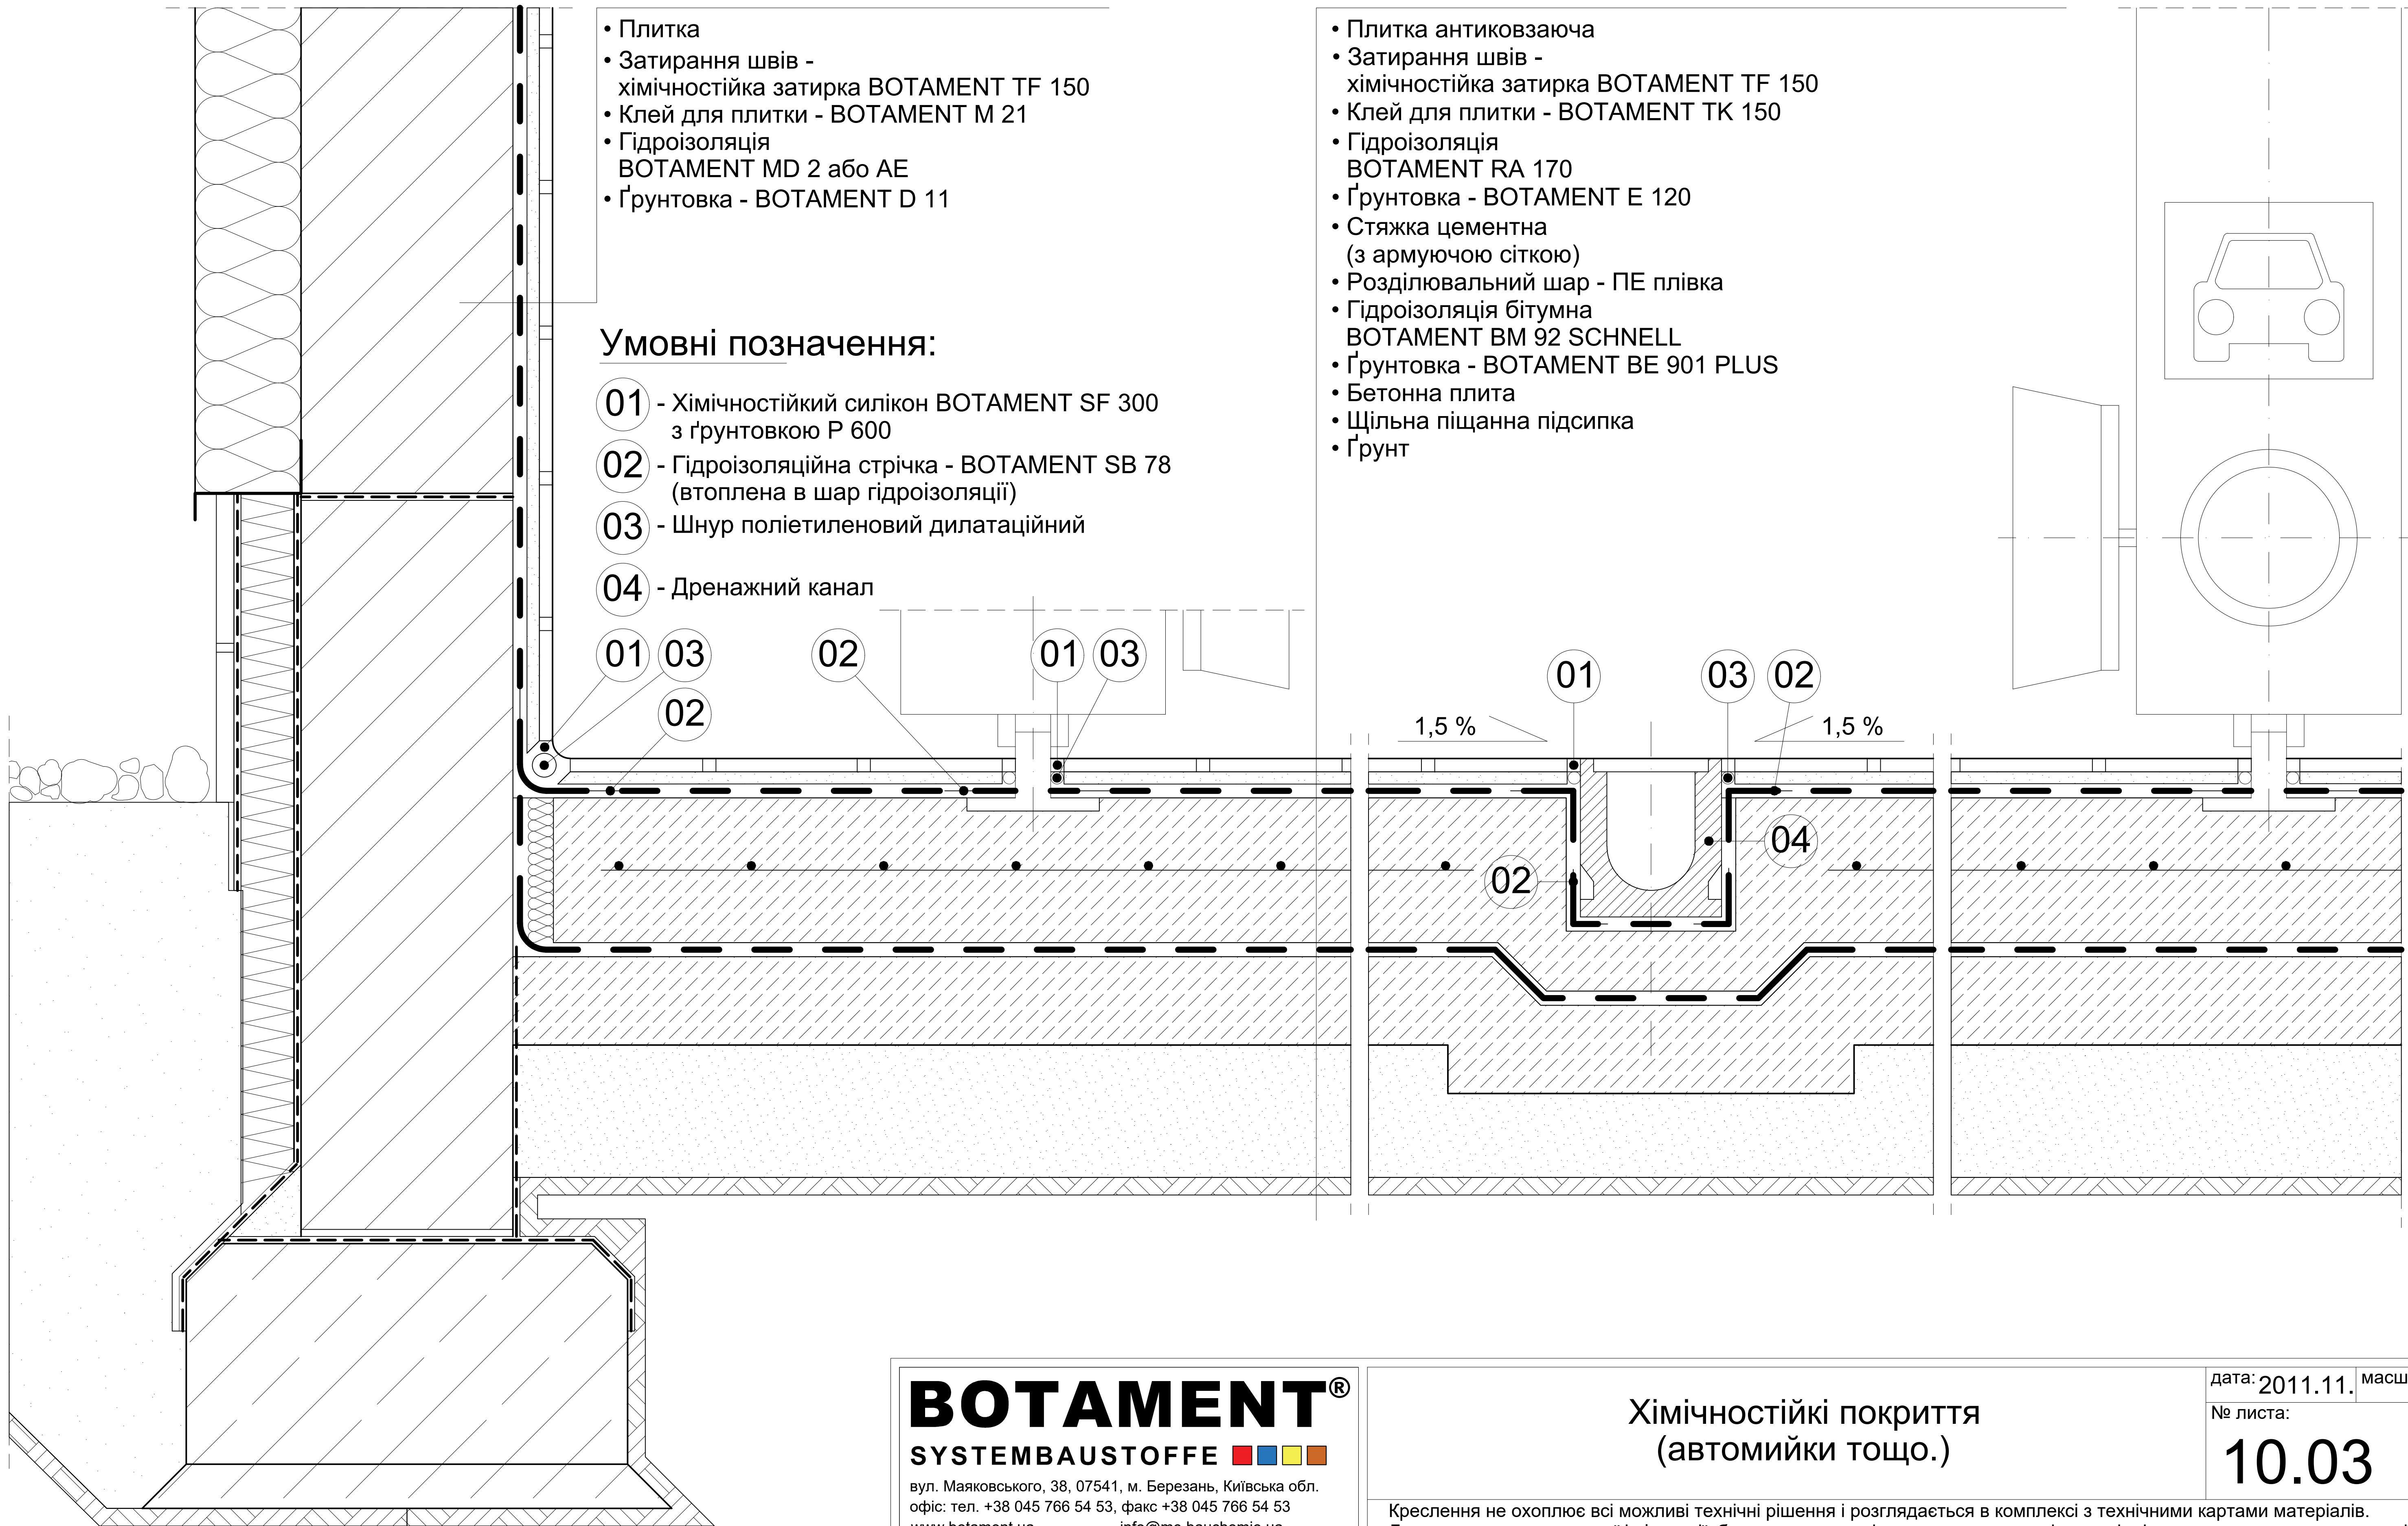

- Плитка
- Затирання швів - хімічностійка затирка BOTAMENT TF 150
- Клей для плитки - BOTAMENT M 21
- Гідроізоляція BOTAMENT MD 2 або AE
- Ґрунтовка - BOTAMENT D 11

Умовні позначення:

- 01 - Хімічностійкий силікон BOTAMENT SF 300 з ґрунтовкою Р 600
- 02 - Гідроізоляційна стрічка - BOTAMENT SB 78 (втоплена в шар гідроізоляції)
- 03 - Шнур поліетиленовий дилатаційний
- 04 - Дренажний канал

- Плитка антиковзаюча
- Затирання швів - хімічностійка затирка BOTAMENT TF 150
- Клей для плитки - BOTAMENT TK 150
- Гідроізоляція BOTAMENT RA 170
- Ґрунтовка - BOTAMENT E 120
- Стяжка цементна (з армуючою сіткою)
- Розділювальний шар - ПЕ плівка
- Гідроізоляція бітумна BOTAMENT BM 92 SCHNELL
- Ґрунтовка - BOTAMENT BE 901 PLUS
- Бетонна плита
- Щільна піщанна підсипка
- Ґрунт

BOTAMENT®

SYSTEMBAUSTOFFE

вул. Маяковського, 38, 07541, м. Березань, Київська обл.
офіс: тел. +38 045 766 54 53, факс +38 045 766 54 53
www.botament.ua info@mc-bauchemie.ua

Хімічностійкі покриття
(автомийки тощо.)

дата: 2011.11. масш.: 1:10

№ листа:

10.03

Креслення не охоплює всі можливі технічні рішення і розглядається в комплексі з технічними картами матеріалів.
Для отримання додаткової інформації, будь-ласка, зверніться до нашого технічного відділу для отримання консультації.