


- Антиковзаюча морозостійка плитка
- Затирання швів - затирка MultiFuge Base, Fine, FineSpeed
- 2÷20 мм еластичний клеї для плитки М 29 або М 21 НР
- Гідроізоляція - МД 1, МД 2, АЕ
- Ґрунтовка - D 11
- Плита залізобетонна з ухилом 1,5 %, виконаним з М 100 або готова залізобетонна плита з ухилом

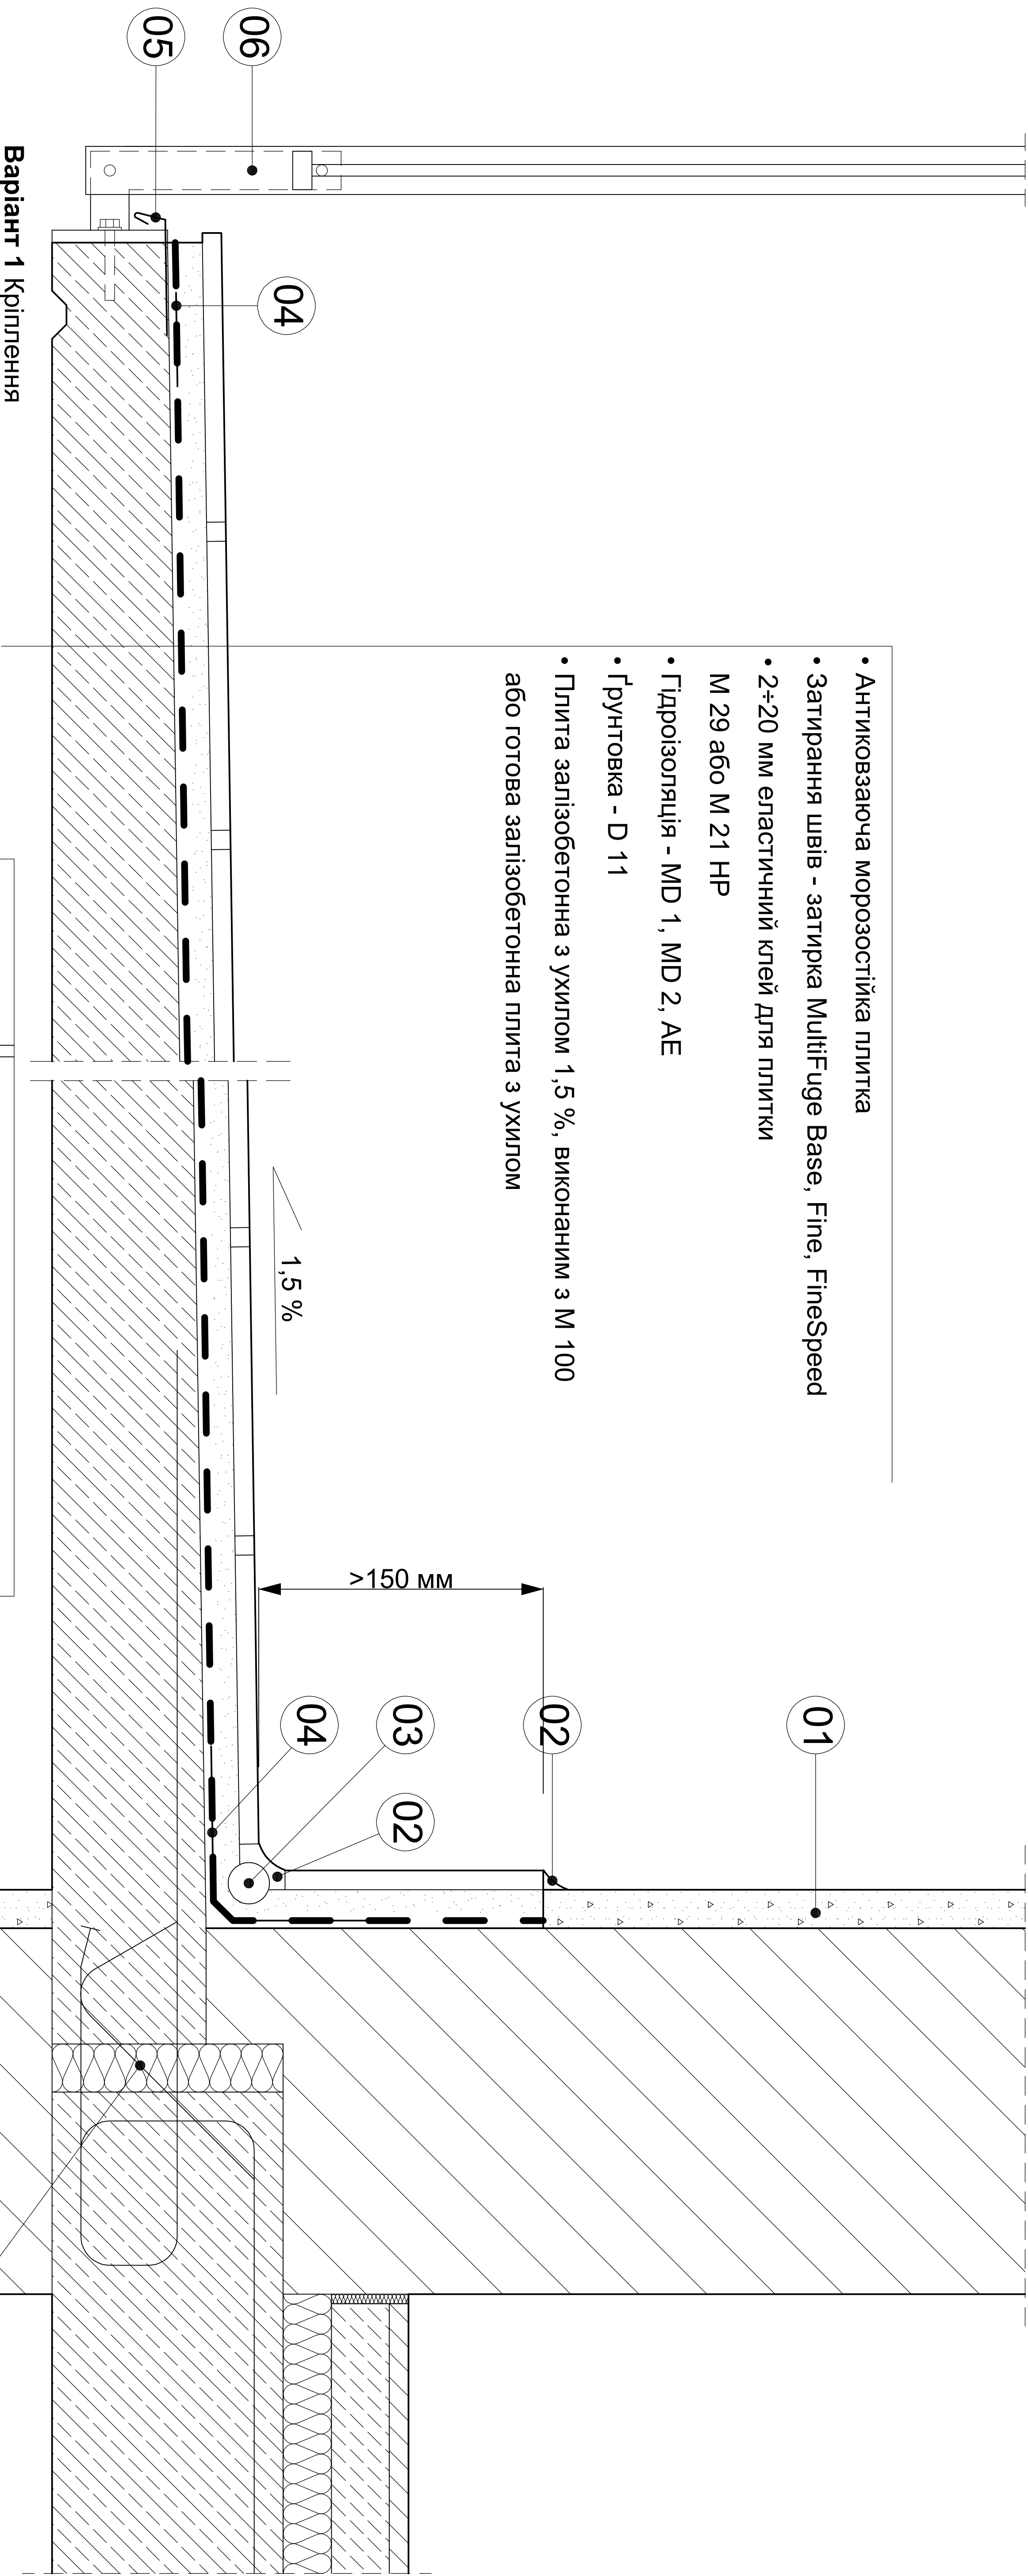

УМОВНІ ПОЗНАЧЕННЯ:

- 01 - Облицювання стіни
- 02 - Силікон - S 5 SUPAX (герметизація швів)
- 03 - Шнур поліетиленовий дилатаційний
- 04 - Еластична стрічка - SB 78 (втоплена в шар гідроізоляції)
- 05 - Терасний профіль
- 06 - Огородження сталеве (прикріплене до низу або торця плити)
- 07 - Армована термовідсічка



BE SURE. BUILD SURE.

Балкон з армованою термовідсічкою,
кріплення огороження до торця або низу плити

Дата: 2011.11. | Масш.: 1:10
№ листа:

03.01

Креслення не охоплює всі можливі технічні рішення і розглядається в комплексі з технічними картами матеріалів.
Для отримання додаткової інформації, будь-ласка, зверніться до нашого технічного відділу для отримання консультації.