


- Антиковзаюча морозостійка плитка
- Затирання швів - затирка MultiFuge Base, Fine, FineSpeed
- 2÷20 мм еластичний клеї для плитки М 29 або М 21 НР
- Гідроізоляція - МД1, МД 2, АЕ
- Ґрунтовка - D 11
- мін. 50 мм стяжка цементна з армуючою сіткою
- ПЕ-плівка
- Теплоізоляція
- Плита залізобетонна з ухилом 1,5 %, виконаним з М 100 або готова залізобетонна плита з ухилом
- Теплоізоляція (безшовна)

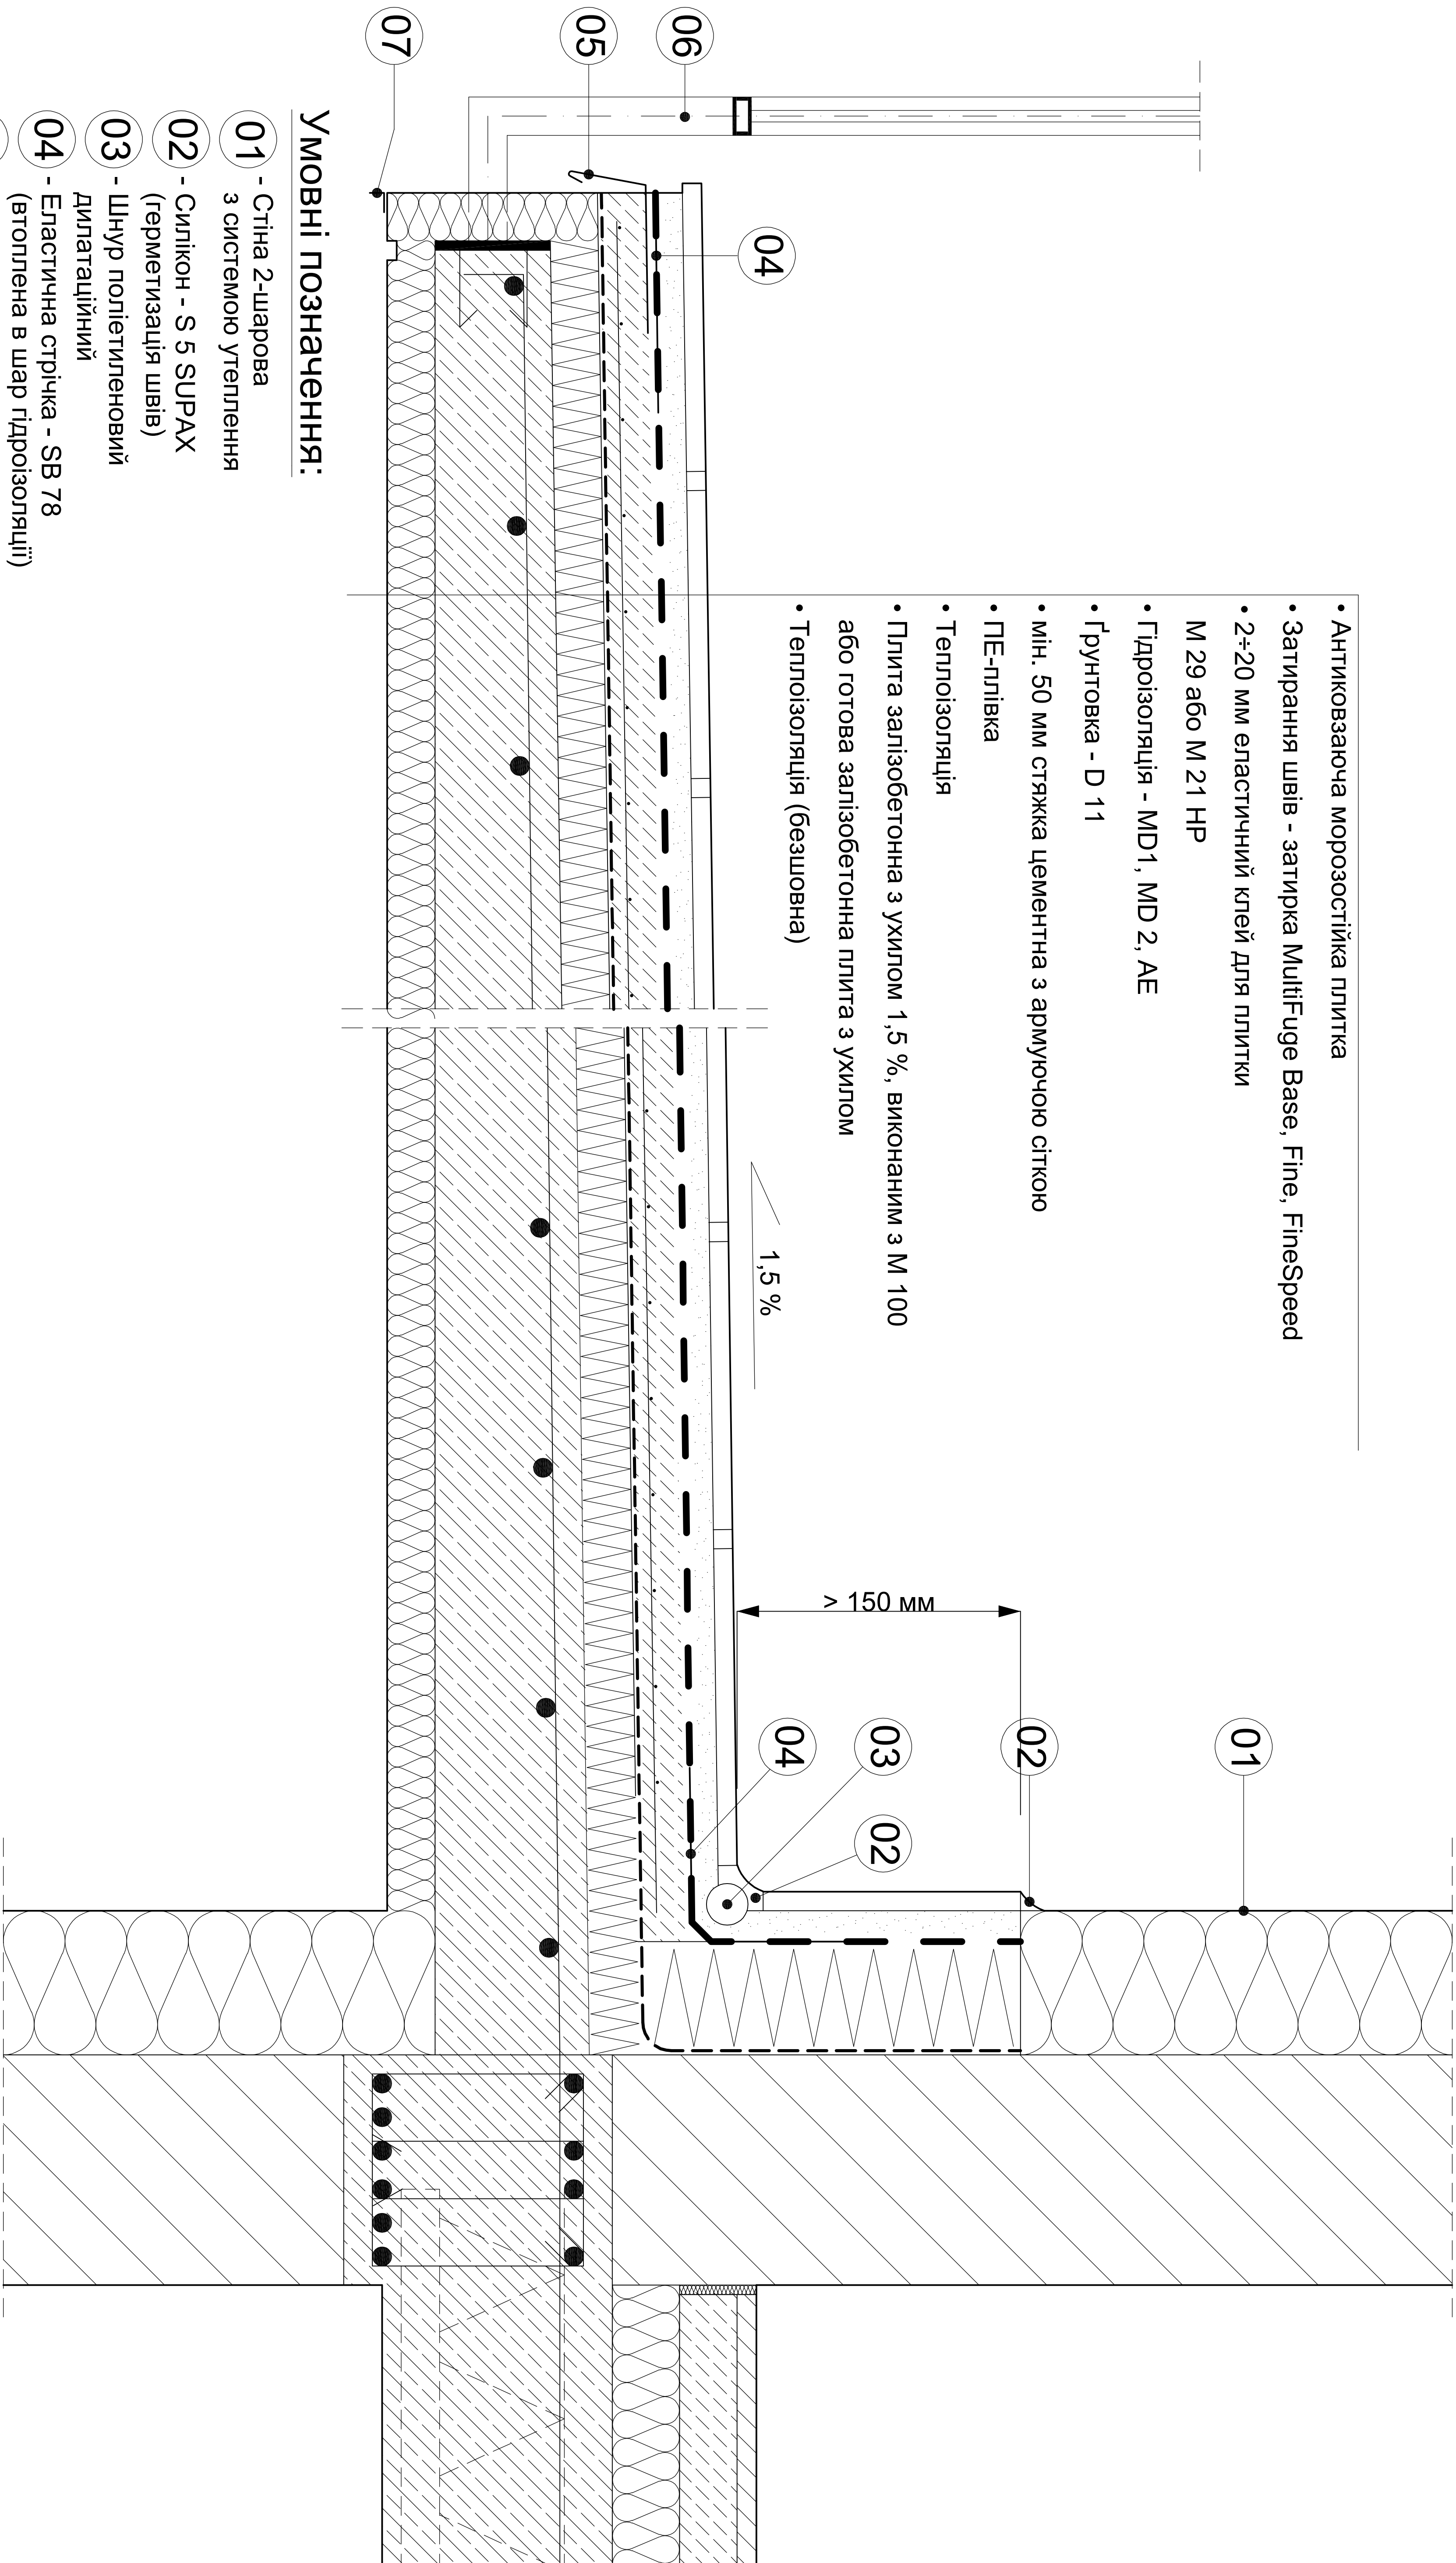

Умовні позначення:

- 01 - Стіна 2-шарова з системою утеплення
- 02 - Силікон - S 5 SUPAX (герметизація швів)
- 03 - Шнур поліетиленовий дилатаційний
- 04 - Еластична стрічка - SB 78 (втоплена в шар гідроізоляції)
- 05 - Терасний профіль
- 06 - Огородження сталеве (прикріплене до низу або торця плити)
- 07 - Профіль з капельником (втоплений в армуючий розчин)



BE SURE. BUILD SURE.

Теплоізоляція балкону,  
(всієї плити)

Дата: 2011.11. Масш.: 1:10  
№ листа:

03.02

Креслення не охоплює всі можливі технічні рішення і розглядається в комплексі з технічними картами матеріалів.  
Для отримання додаткової інформації, будь-ласка, зверніться до нашого технічного відділу для отримання консультації.