


- Плитка для басейнів
- Заповнення швів - хімічностійка затирка:
- Multifuge Diamond MAX
- Клей для плитки:
- M 12 HP, M 21 або M 21 W (білий)
- Еластична гідроізоляція - MD 2 The Blue 1
- Ремонт основи:
- M 100, M 200 або RM 2
- Залізобетонна плита

- УМОВНІ ПОЗНАЧЕННЯ:**
- 01** - Гідроізоляція закладних трапів - SB 78 гідроізоляційна манжета 425x425 мм (укладається між шарами гідроізоляції)
 - 02** - Шнур поліетиленовий дилатаційний
 - 03** - Силікон для басейнів - CF 600 з ґрунтовкою P 600
 - 04** - Кінцевий елемент (решітка тощо)

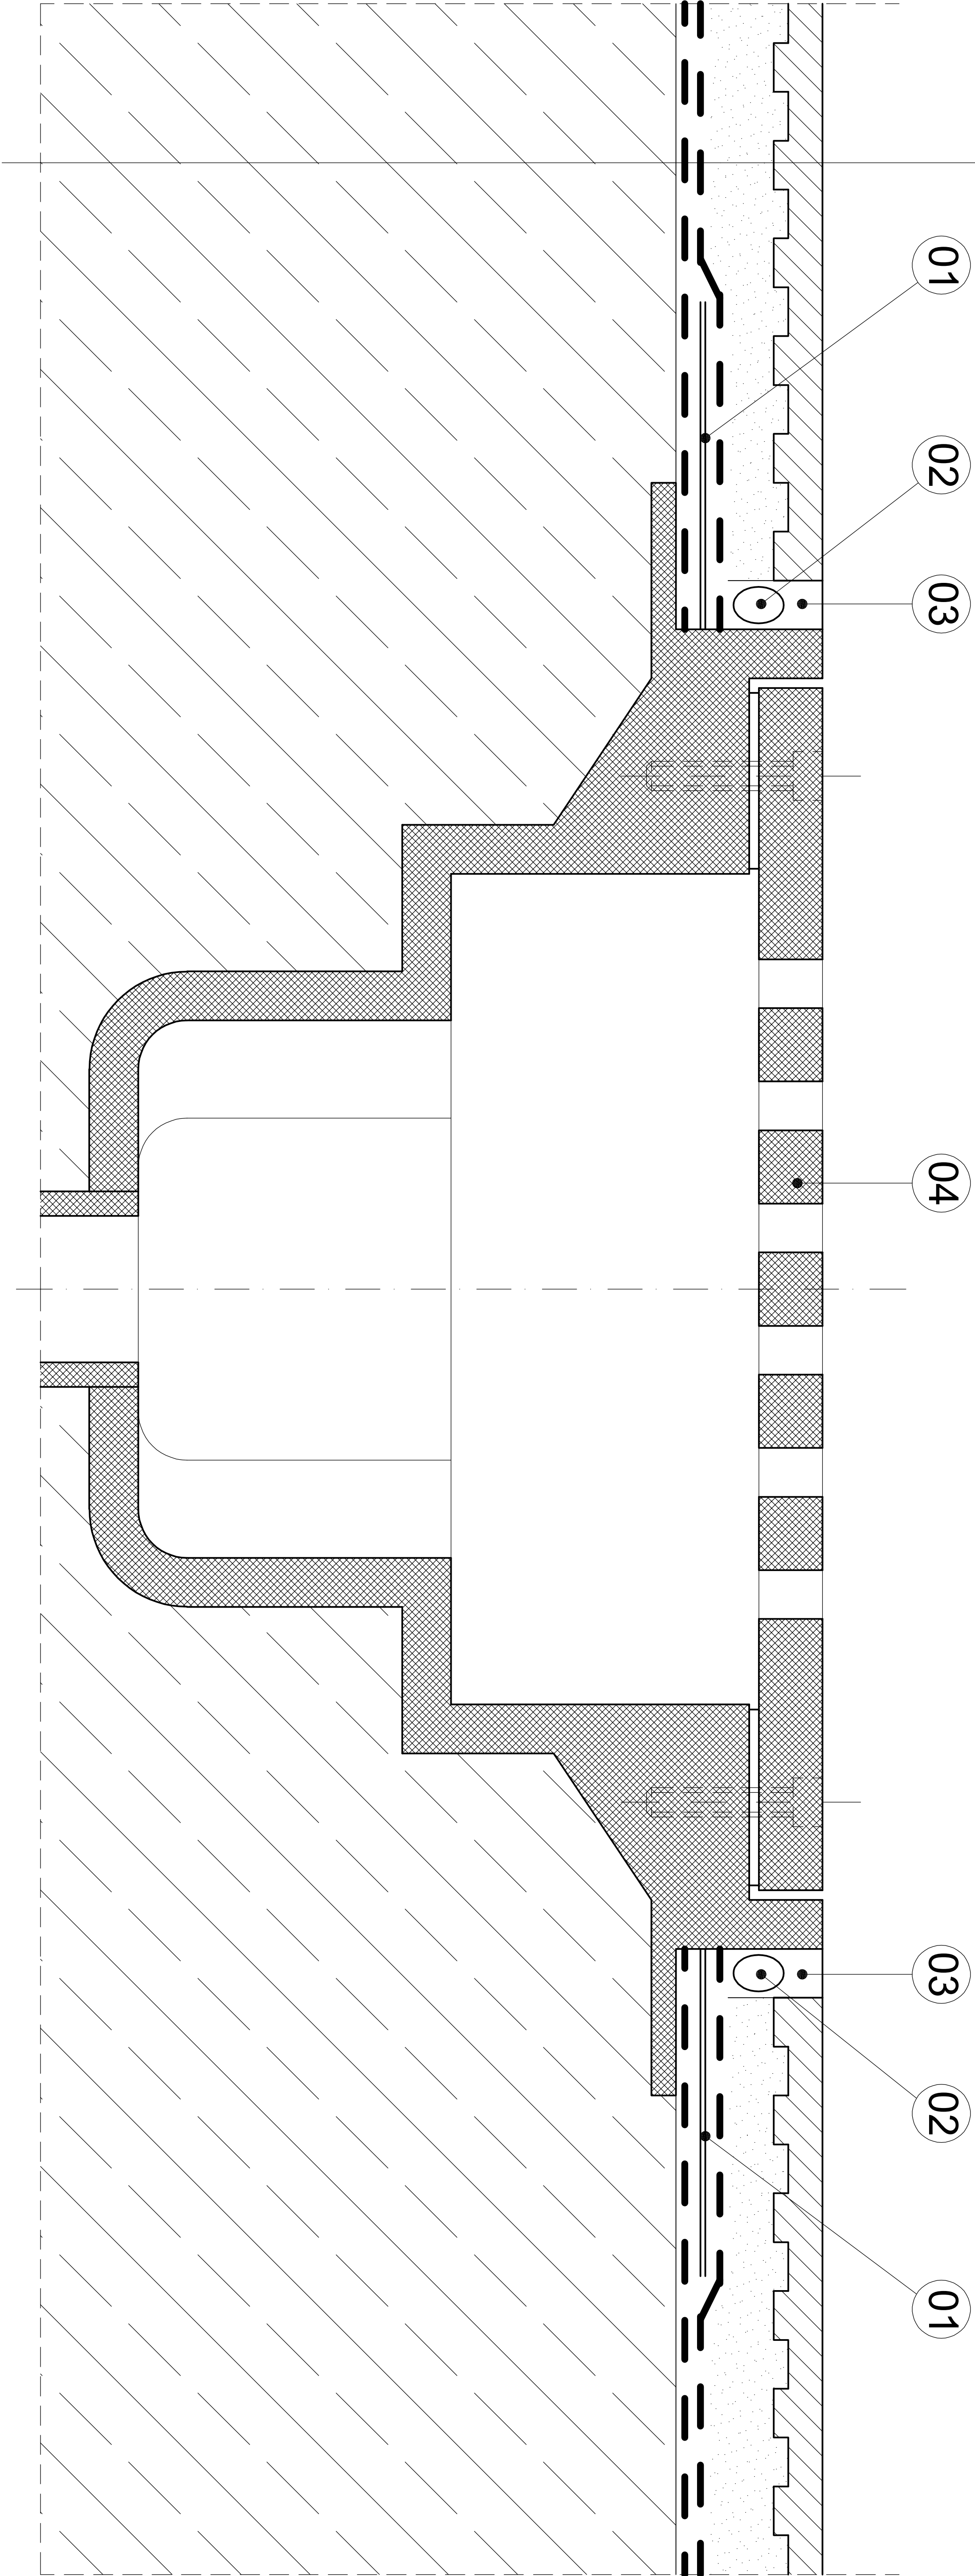

Гідроізоляція та облицювання басейнів (вузел 3)

08.01.03

Креслення не охоплює всі можливі технічні рішення і розглядається в комплексі з технічними картами матеріалів.
Для отримання додаткової інформації, будь-ласка, зверніться до нашого технічного відділу для отримання консультації.

Дата: 2011.11.11. Масш.: 1:2
№ листа: