


- Плитка для басейнів
- Заповнення швів  
Хімічностійка затирка:
  - Multifuge Diamond MAX
- Клей для плитки - M 21 HP, M 21 або M 29
- Еластична гідроізоляція:
  - MD 2 The Blue 1 або AE
- Ґрунтовка D 11
- Цементно-піщана стяжка з підігрівом (мін. 50 мм)
- Розділювальний шар - ПЕ-плівка
- Теплоізоляція - екструдований пінополістирол
- Бітумна гідроізоляція:
  - BM 92 Schnell / Winter
- Ґрунтовка BE 901 PLUS
- Залізобетонна плита

Умовні позначення:

- 01 - Гідроізоляційна стрічка - SB 78  
(укладається між шарами гідроізоляції)
- 02 - Шнур поліетиленовий дилатаційний
- 03 - Силікон для басейнів - CF 600  
з ґрунтовкою P 600
- 04 - Спеціальні керамічні вироби
- 05 - Кутовий профіль (втоплюється в клей)
- 06 - Решітка переливу
- 07 - Захист від капілярного підняття води -  
Е 120 з піском

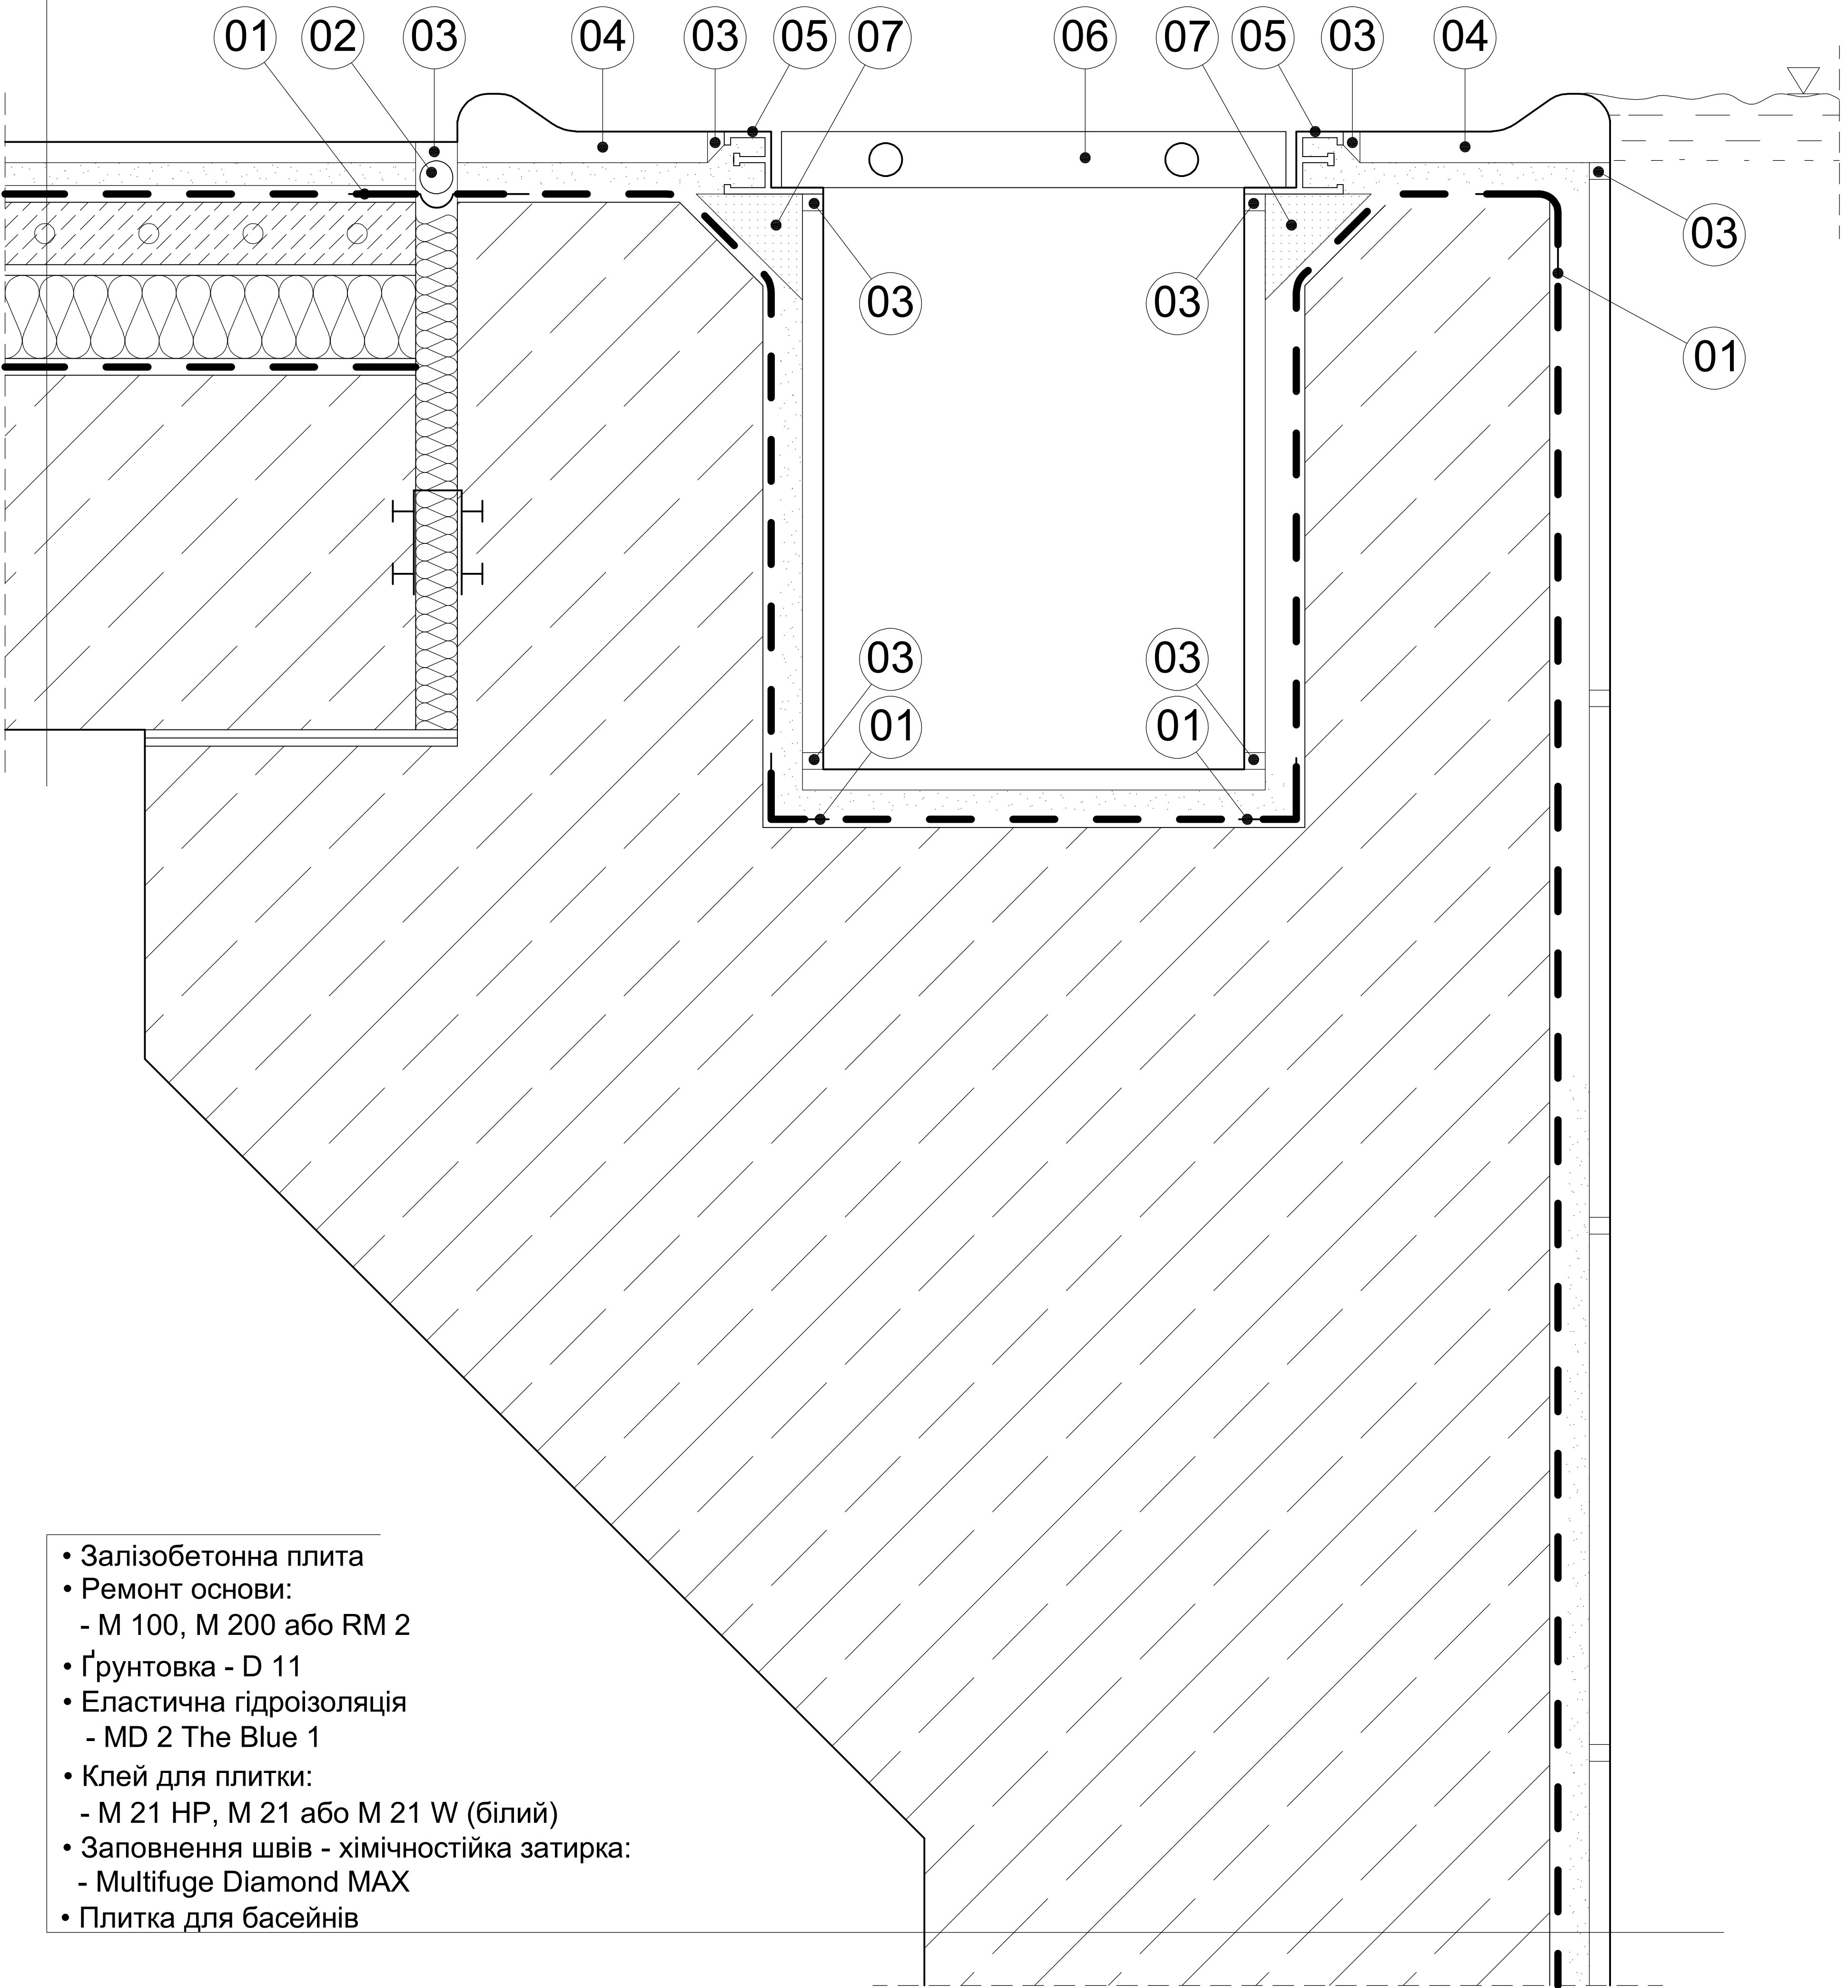

- Залізобетонна плита
- Ремонт основи:
  - M 100, M 200 або RM 2
- Ґрунтовка - D 11
- Еластична гідроізоляція
  - MD 2 The Blue 1
- Клей для плитки:
  - M 21 HP, M 21 або M 21 W (білий)
- Заповнення швів - хімічностійка затирка:
  - Multifuge Diamond MAX
- Плитка для басейнів



Гідроізоляція та облицювання басейнів  
(вузол 1)

Креслення не охоплює всі можливі технічні рішення і розглядається в комплексі з технічними картами матеріалів.  
Для отримання додаткової інформації, будь-ласка, зверніться до нашого технічного відділу для отримання консультації.

дата: 2011.11. масш.: 1:5

№ листа:

08.01.01