



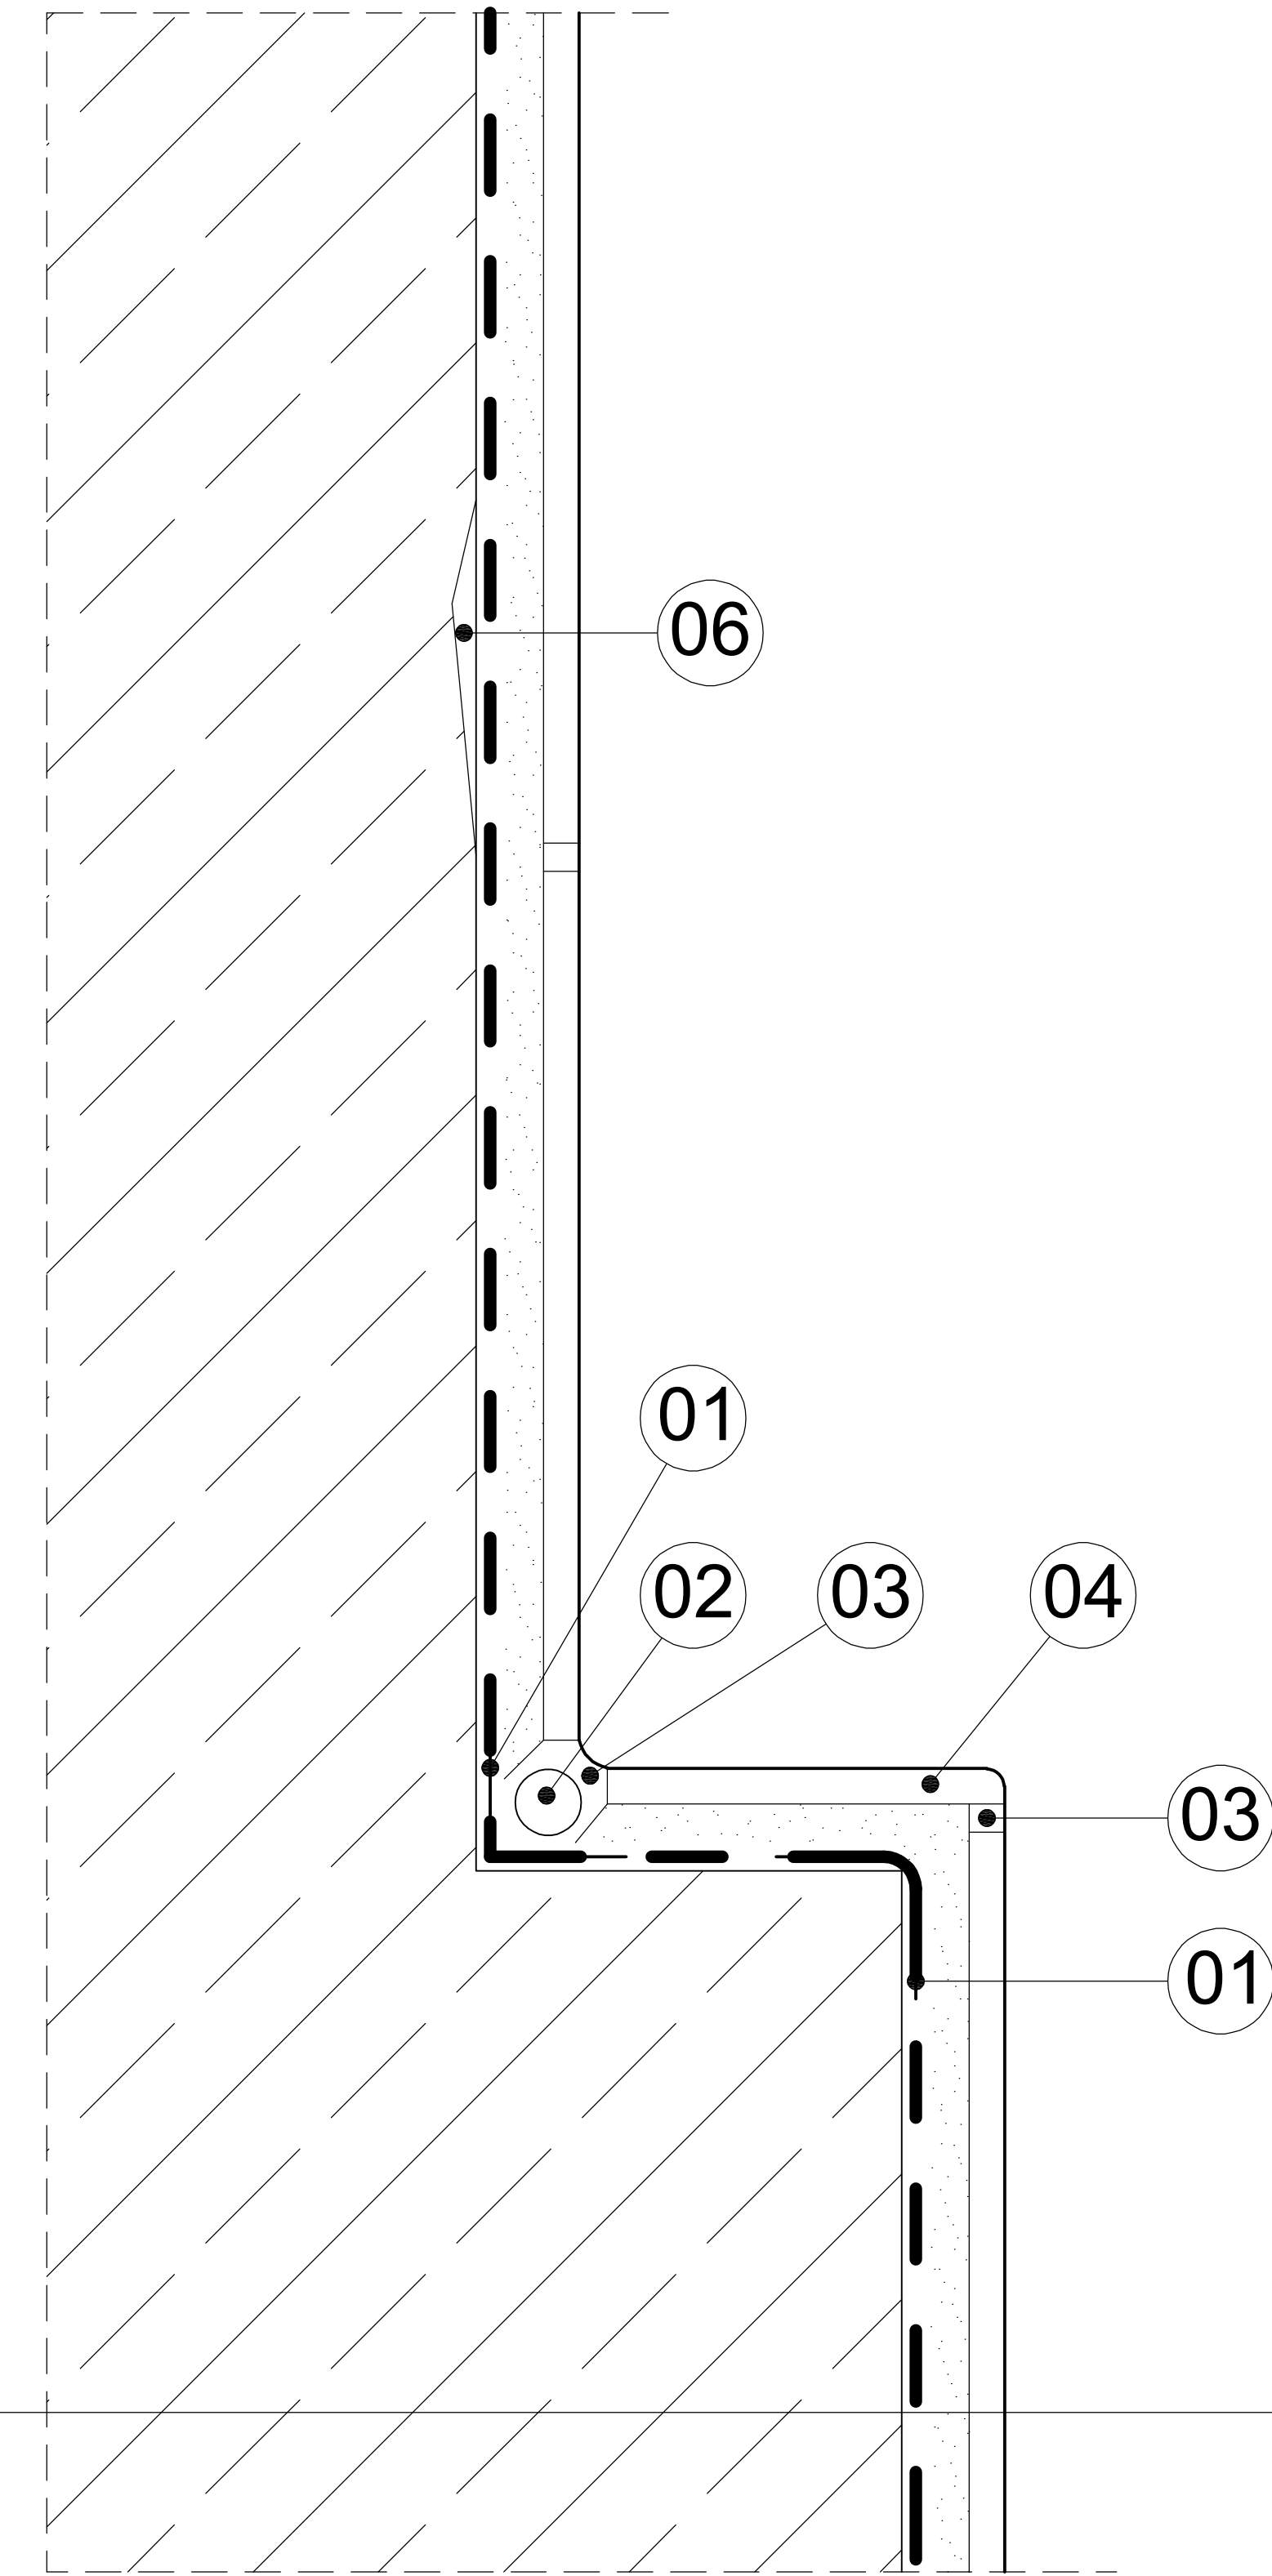

Умовні позначення:

- 01 - Гідроізоляційна стрічка - SB 78
(укладається між шарами гідроізоляції)
- 02 - Шнур поліетиленовий дилатаційний
- 03 - Силікон для басейнів - CF 600
з ґрунтовкою Р 600
- 04 - Плитка для басейнів
- 05 - Гідроізоляційна шпонка
- 06 - Ремонт основи:
- М 100, М 200 або RM 2

- Плитка для басейнів
- Заповнення швів - хімічностійка затирка:
- Multifuge Diamond MAX
- Клей для плитки:
- М 21 НР, М 21 або М 21 W (білий)
- Еластична гідроізоляція - MD 2 The Blue 1
- Ґрунтовка - D 11
- Ремонт основи:
- М 100, М 200 або RM 2
- Залізобетонна плита

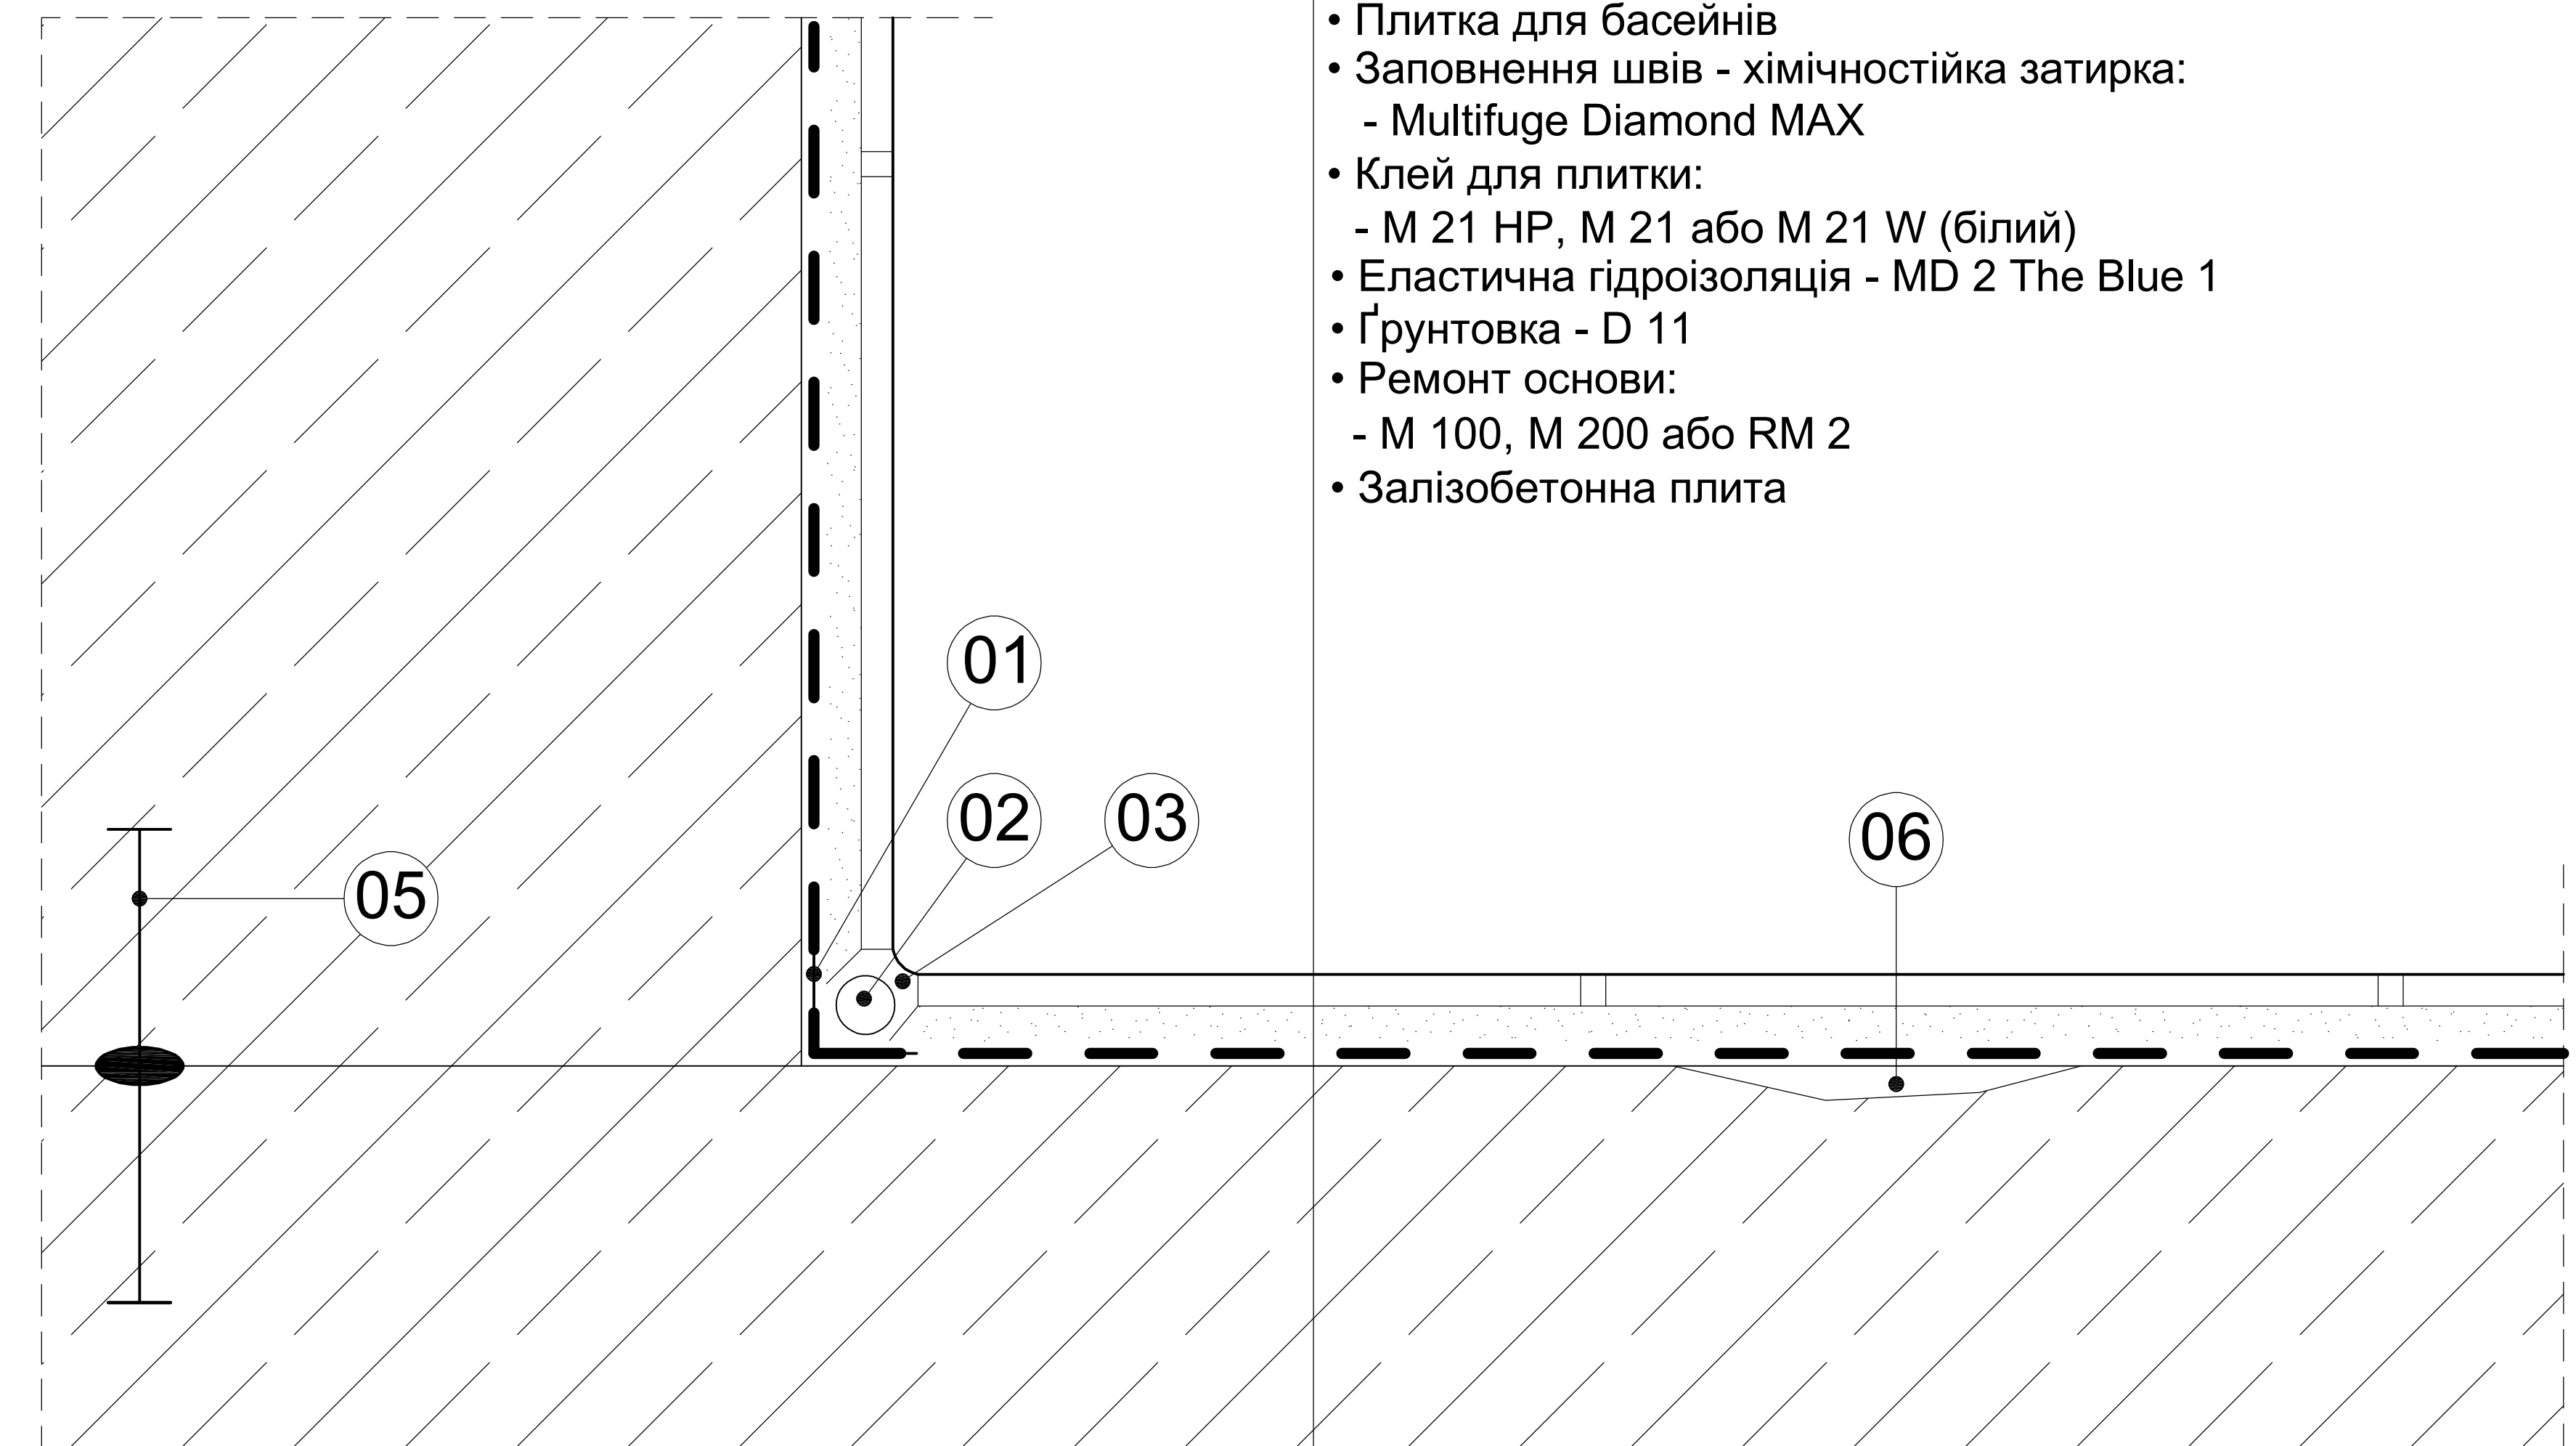

- Плитка для басейнів
- Заповнення швів - хімічностійка затирка:
- Multifuge Diamond MAX
- Клей для плитки:
- М 21 НР, М 21 або М 21 W (білий)
- Еластична гідроізоляція - MD 2 The Blue 1
- Ґрунтовка - D 11
- Ремонт основи:
- М 100, М 200 або RM 2
- Залізобетонна плита