


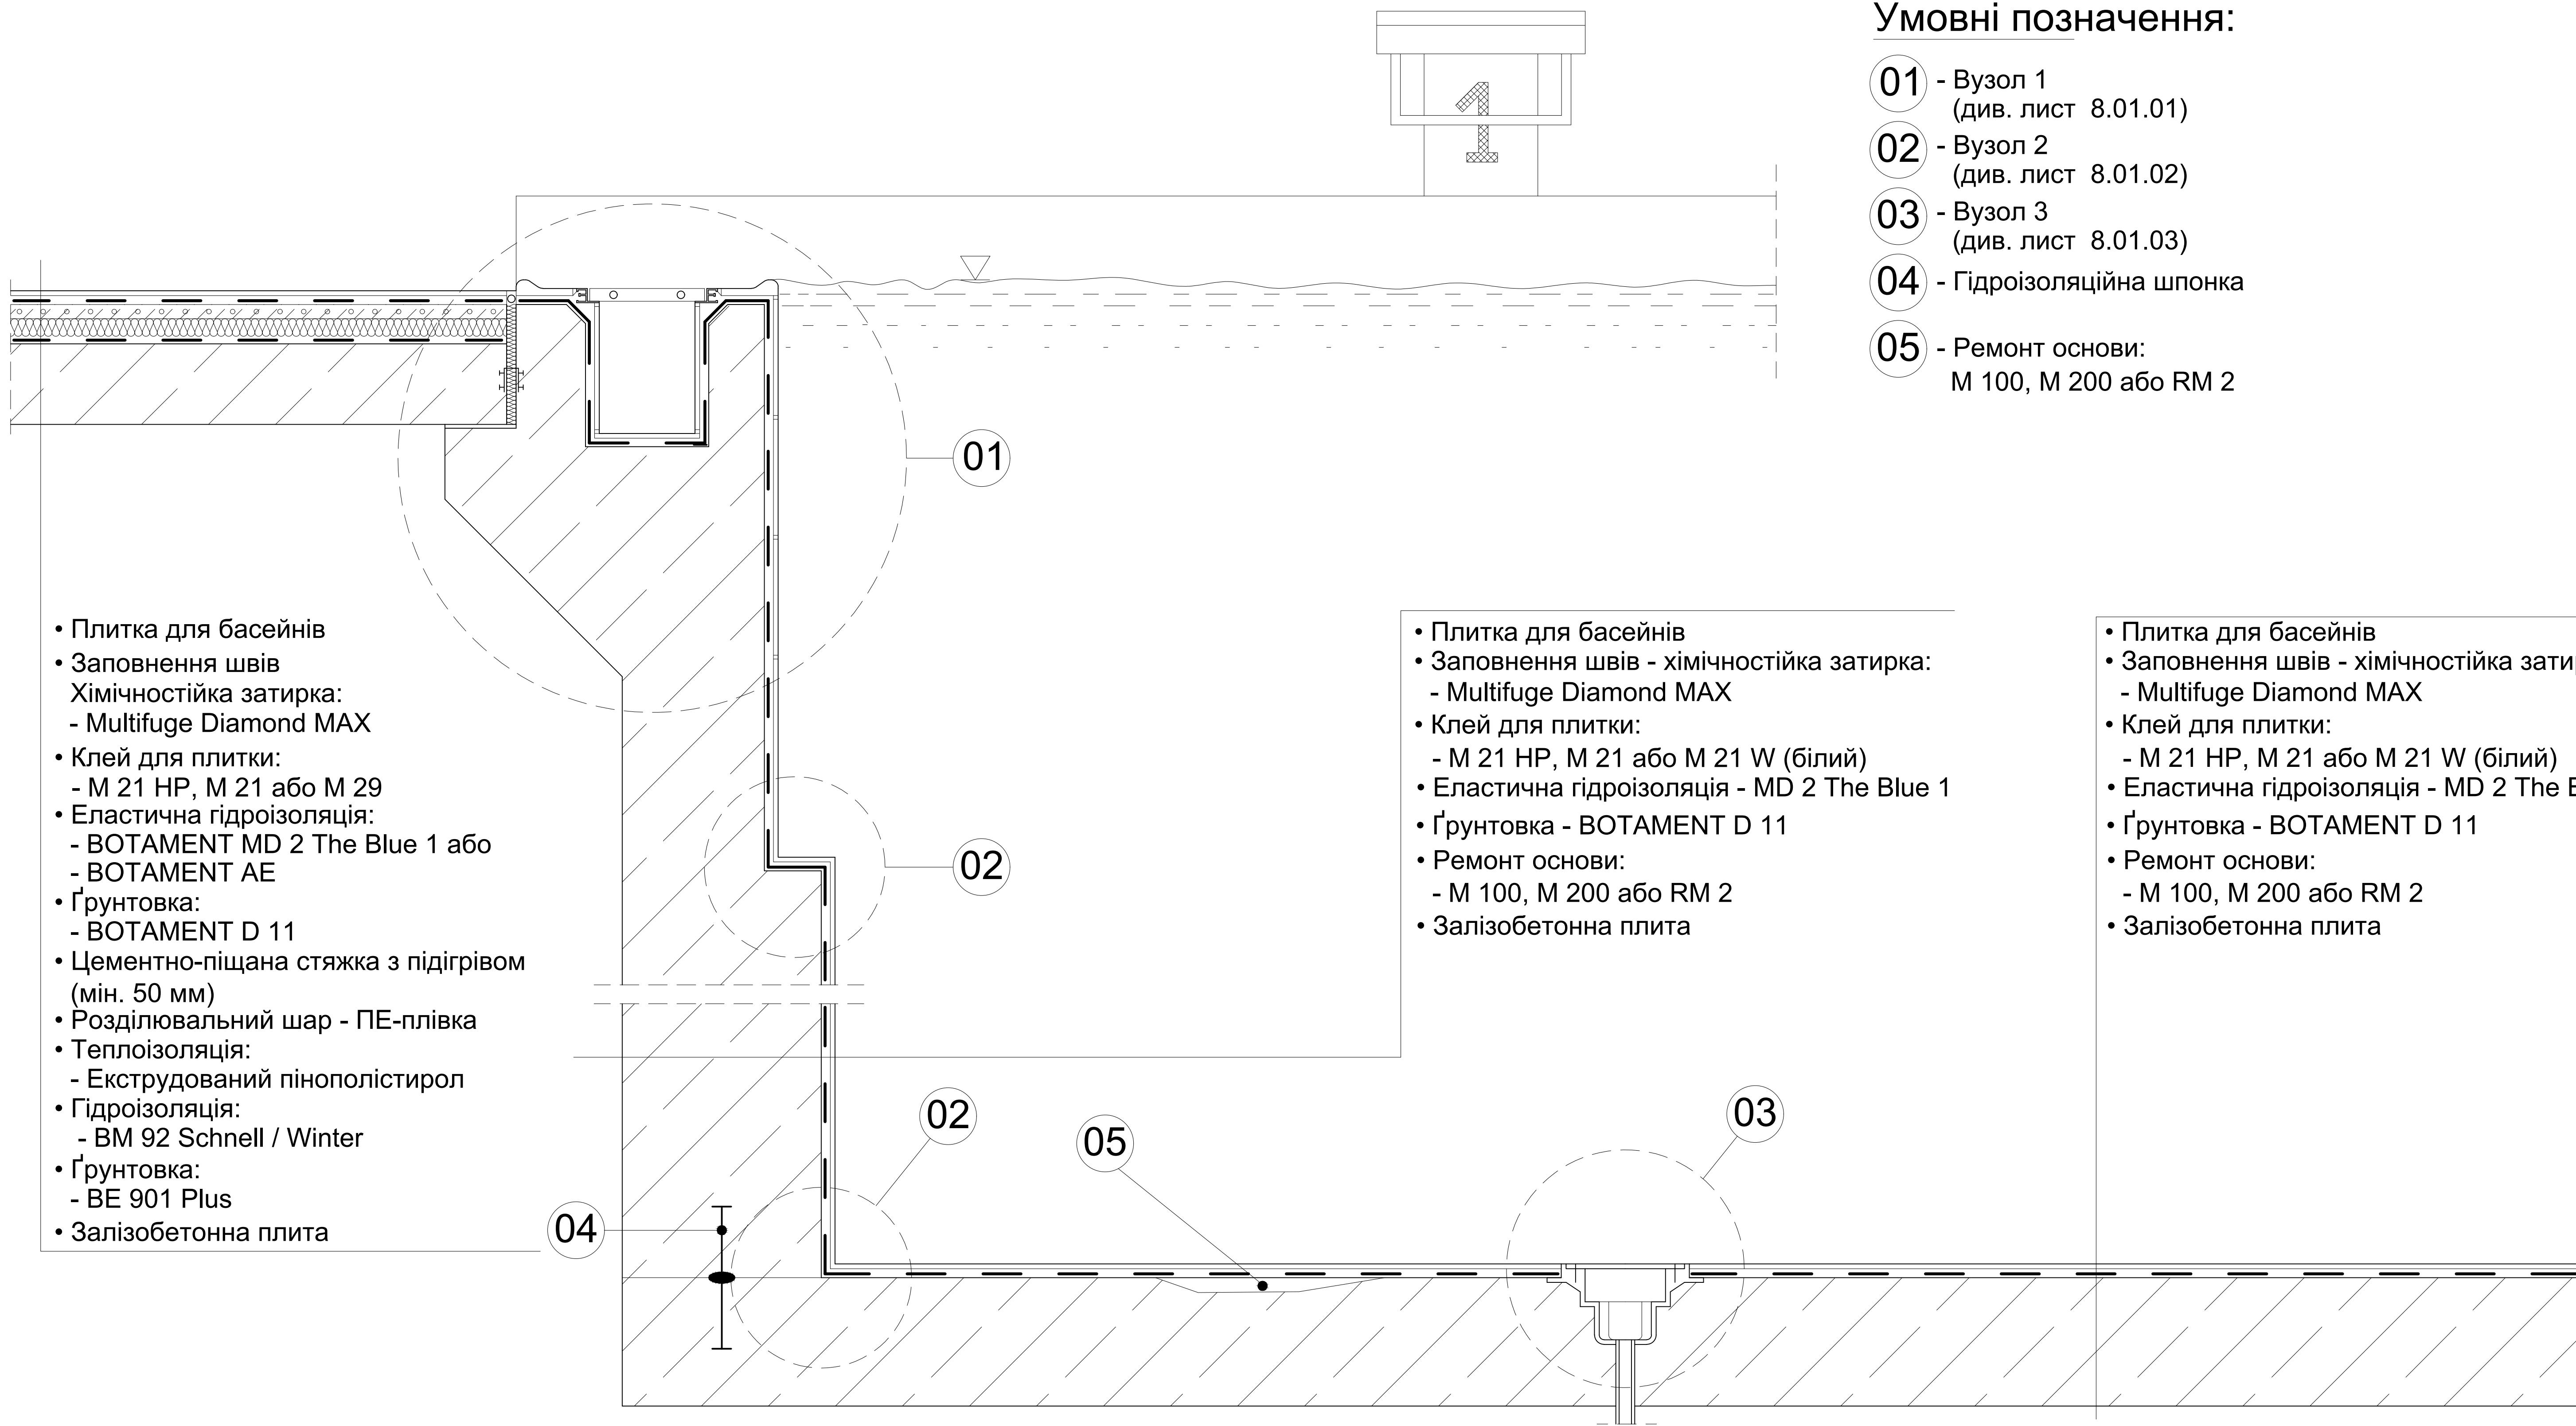

Гідроізоляція та облицювання басейнів (загальний вигляд)

Креслення не охоплює всі можливі технічні рішення і розглядається в комплексі з технічними картами матеріалів.
Для отримання додаткової інформації, будь-ласка, зверніться до нашого технічного відділу для отримання консультації.

дата: 2011.11. масш.: 1:20

№ листа:

08.01.00