


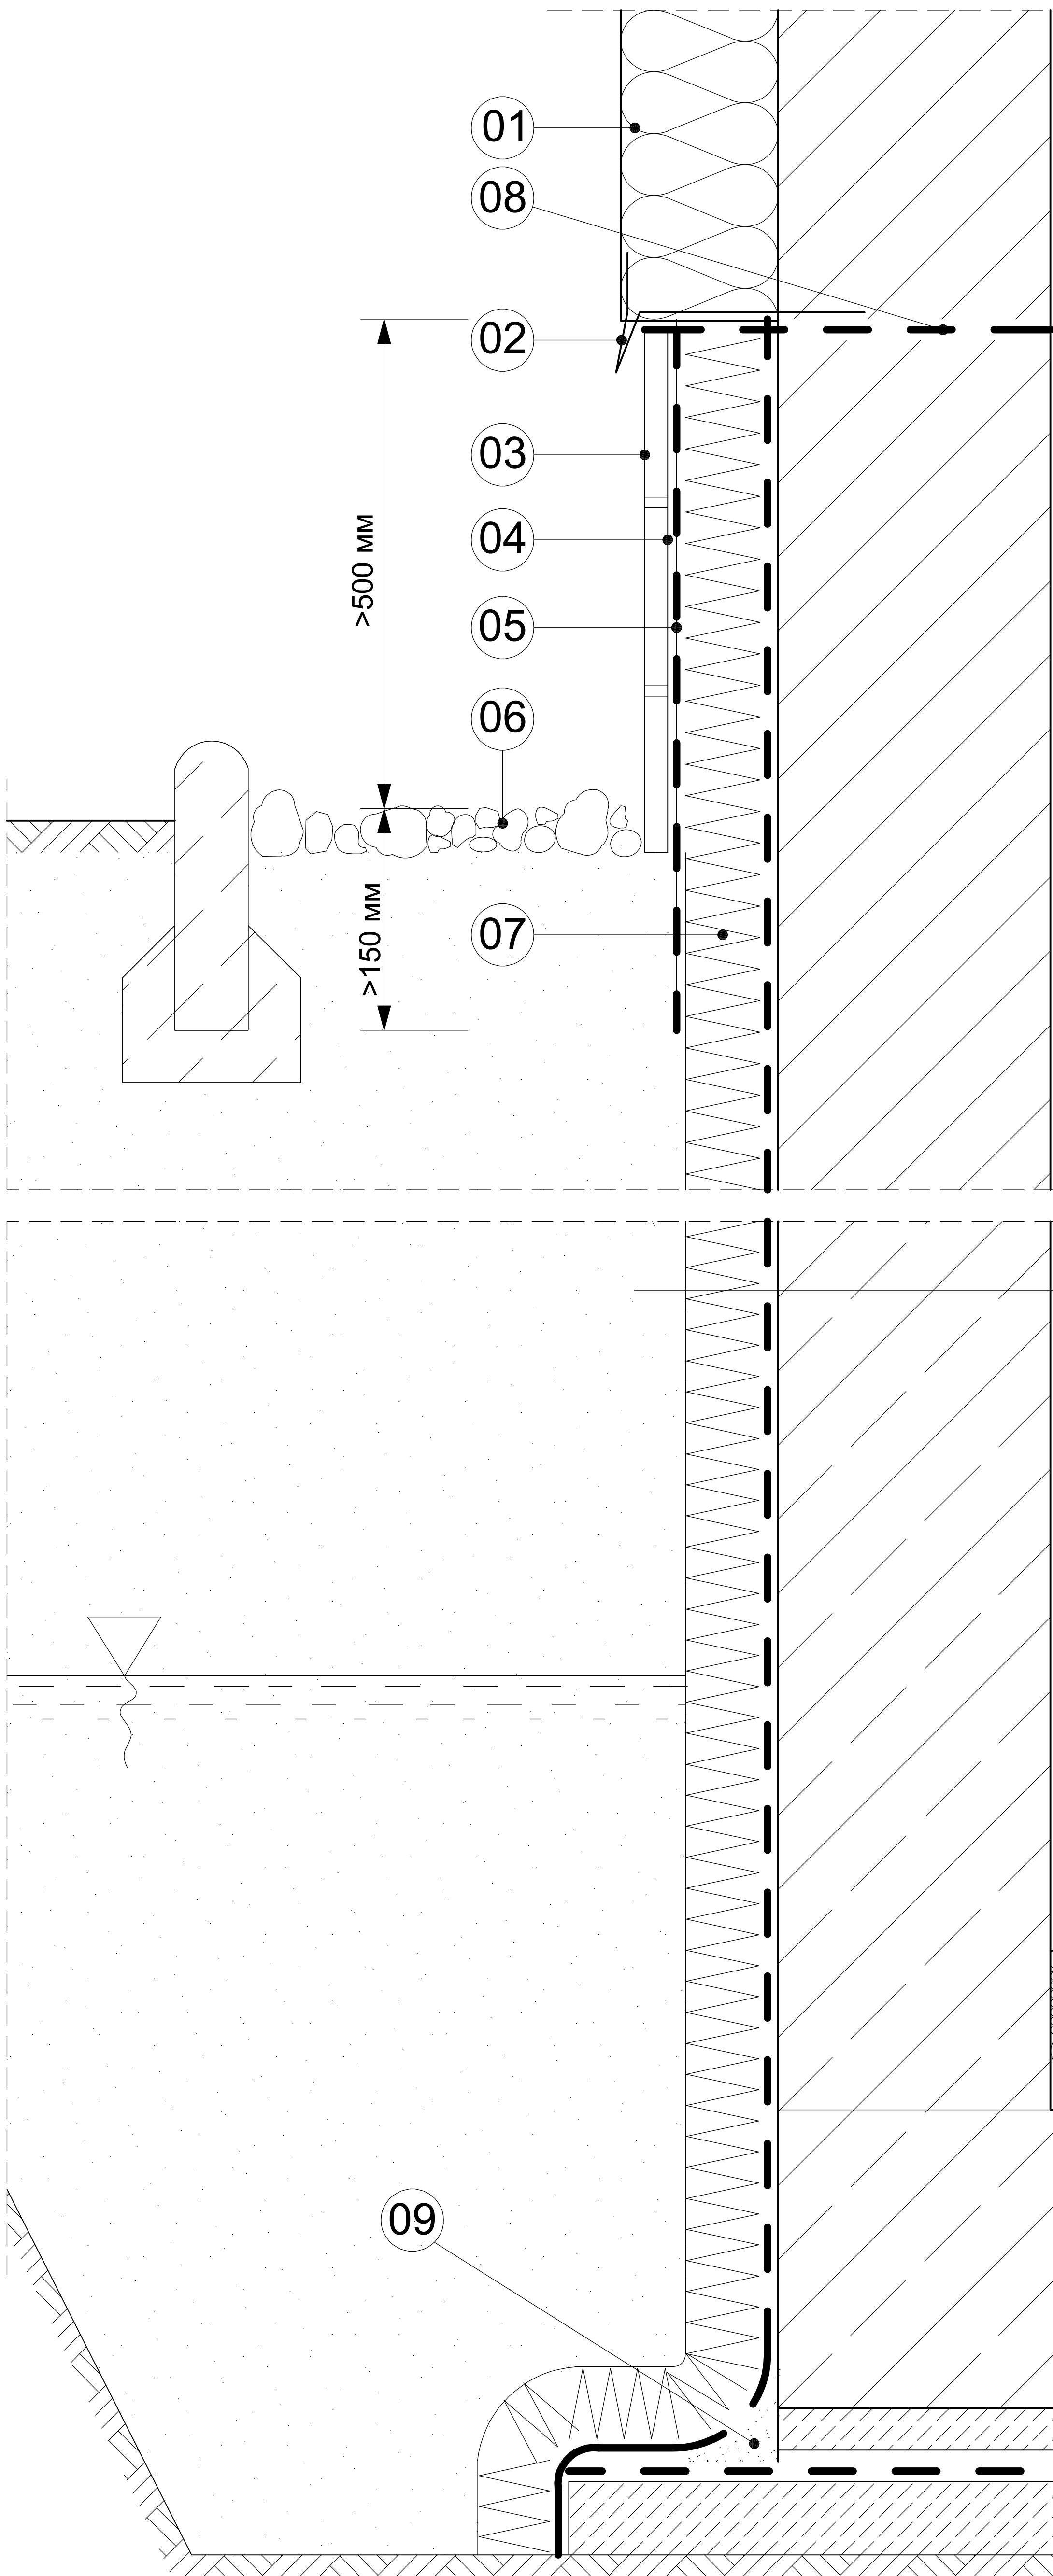

Умовні позначення:

- 01 - Теплоізоляція - мінеральна вата або пінополістирол
- 02 - Капельник
- 03 - Облицювання цоколю
- 04 - мін. 2 мм гідроізоляції MD 1, M 34 або MS 30
- 05 - Сітка армуюча - втоплена в шар клею
- 06 - Відмостка
- 07 - Теплоізоляція- екструдований пінополістирол
- 08 - Горизонтальна гідроізоляція стіни
- 09 - Галтель

- Стіна підвалу
- Ґрунтовка - BE 901 Plus
- Гідроізоляція мін. 4 мм BM 92 Schnell / Winter із сіткою зі скловолокна GS 98
- Теплоізоляція - екструдований пінополістирол

- Фінішне покриття підлоги
- Стяжка цементна
- Теплоізоляція - пінополістирол або екструдований пінополістирол
- Залізобетонна фундаментна плита
- Захисна цементна стяжка
- Розділювальний шар - 2 шари ПЕ плівки
- Гідроізоляція мін. 4 мм BM 92 Schnell / Winter із сіткою зі скловолокна
- Ґрунтовка - BE 901 Plus
- Бетонна плита
- Ґрунт