


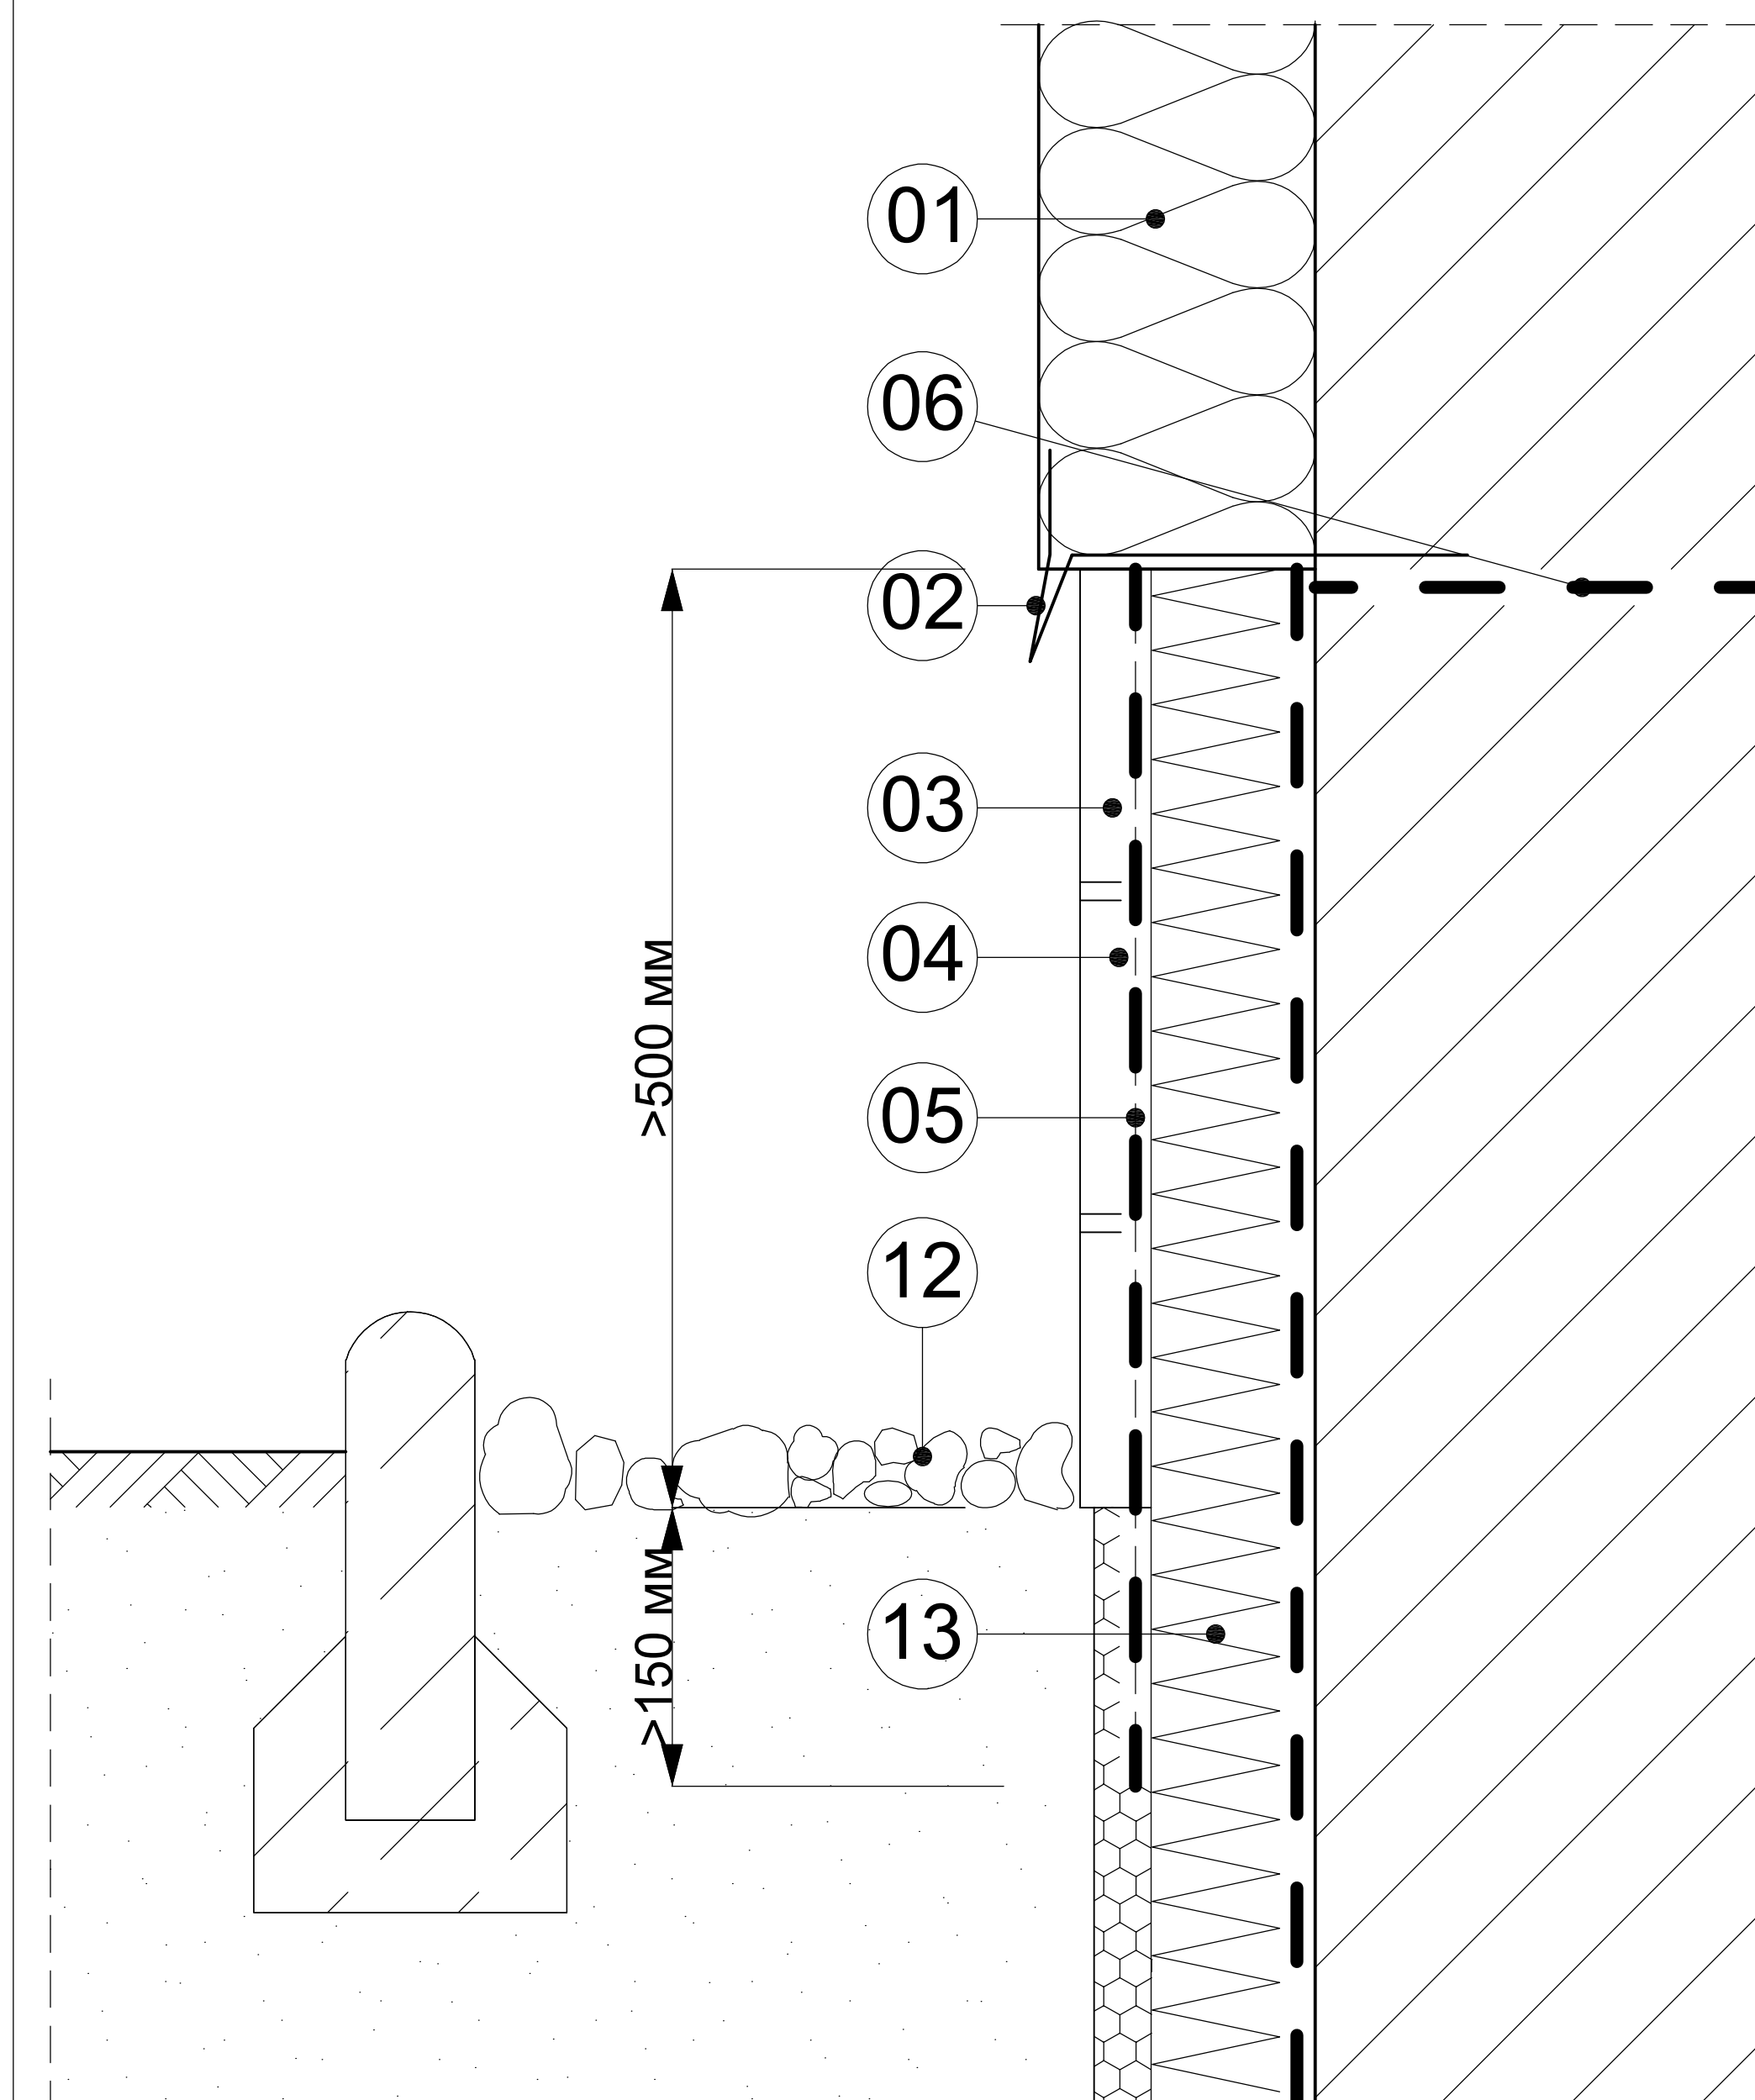


Умовні позначення:

- 01 - Теплоізоляція - мінеральна вата або пінополістирол
- 02 - Капельник
- 03 - Облицювання цоколю
- 04 - мін. 2 мм гідроізоляції MD 1, M34 або MS 30
- 05 - Армуюча сітка - втоплена в шар клею
- 06 - Горизонтальна гідроізоляція стіни
- 07 - Галтель
- 08 - Фундаментна плита
- 09 - Засипка гравієм
- 10 - Геотекстиль
- 11 - Дренажна труба мін. 80 мм
- 12 - Відмостка
- 13 - Теплоізоляція - екструдований пінополістирол

- Стіна підвалу
- Ґрунтовка - BE 901 Plus
- Гідроізоляція мін. 3 мм BM 92 Schnell I/ Winter
- Теплоізоляція - екструдований пінополістирол
- Плита дренажна - DS 993

- Фінішне покриття підлоги
- Стяжка цементна
- Теплоізоляція - пінополістирол або екструдований пінополістирол
- Розділювальний шар - ПЕ плівка
- Гідроізоляція мін. 3 мм BM 92 Schnell / Winter
- ґрунтовка - BE 901 Plus
- Бетонна плита
- Ущільнена піщана засипка
- Ґрунт

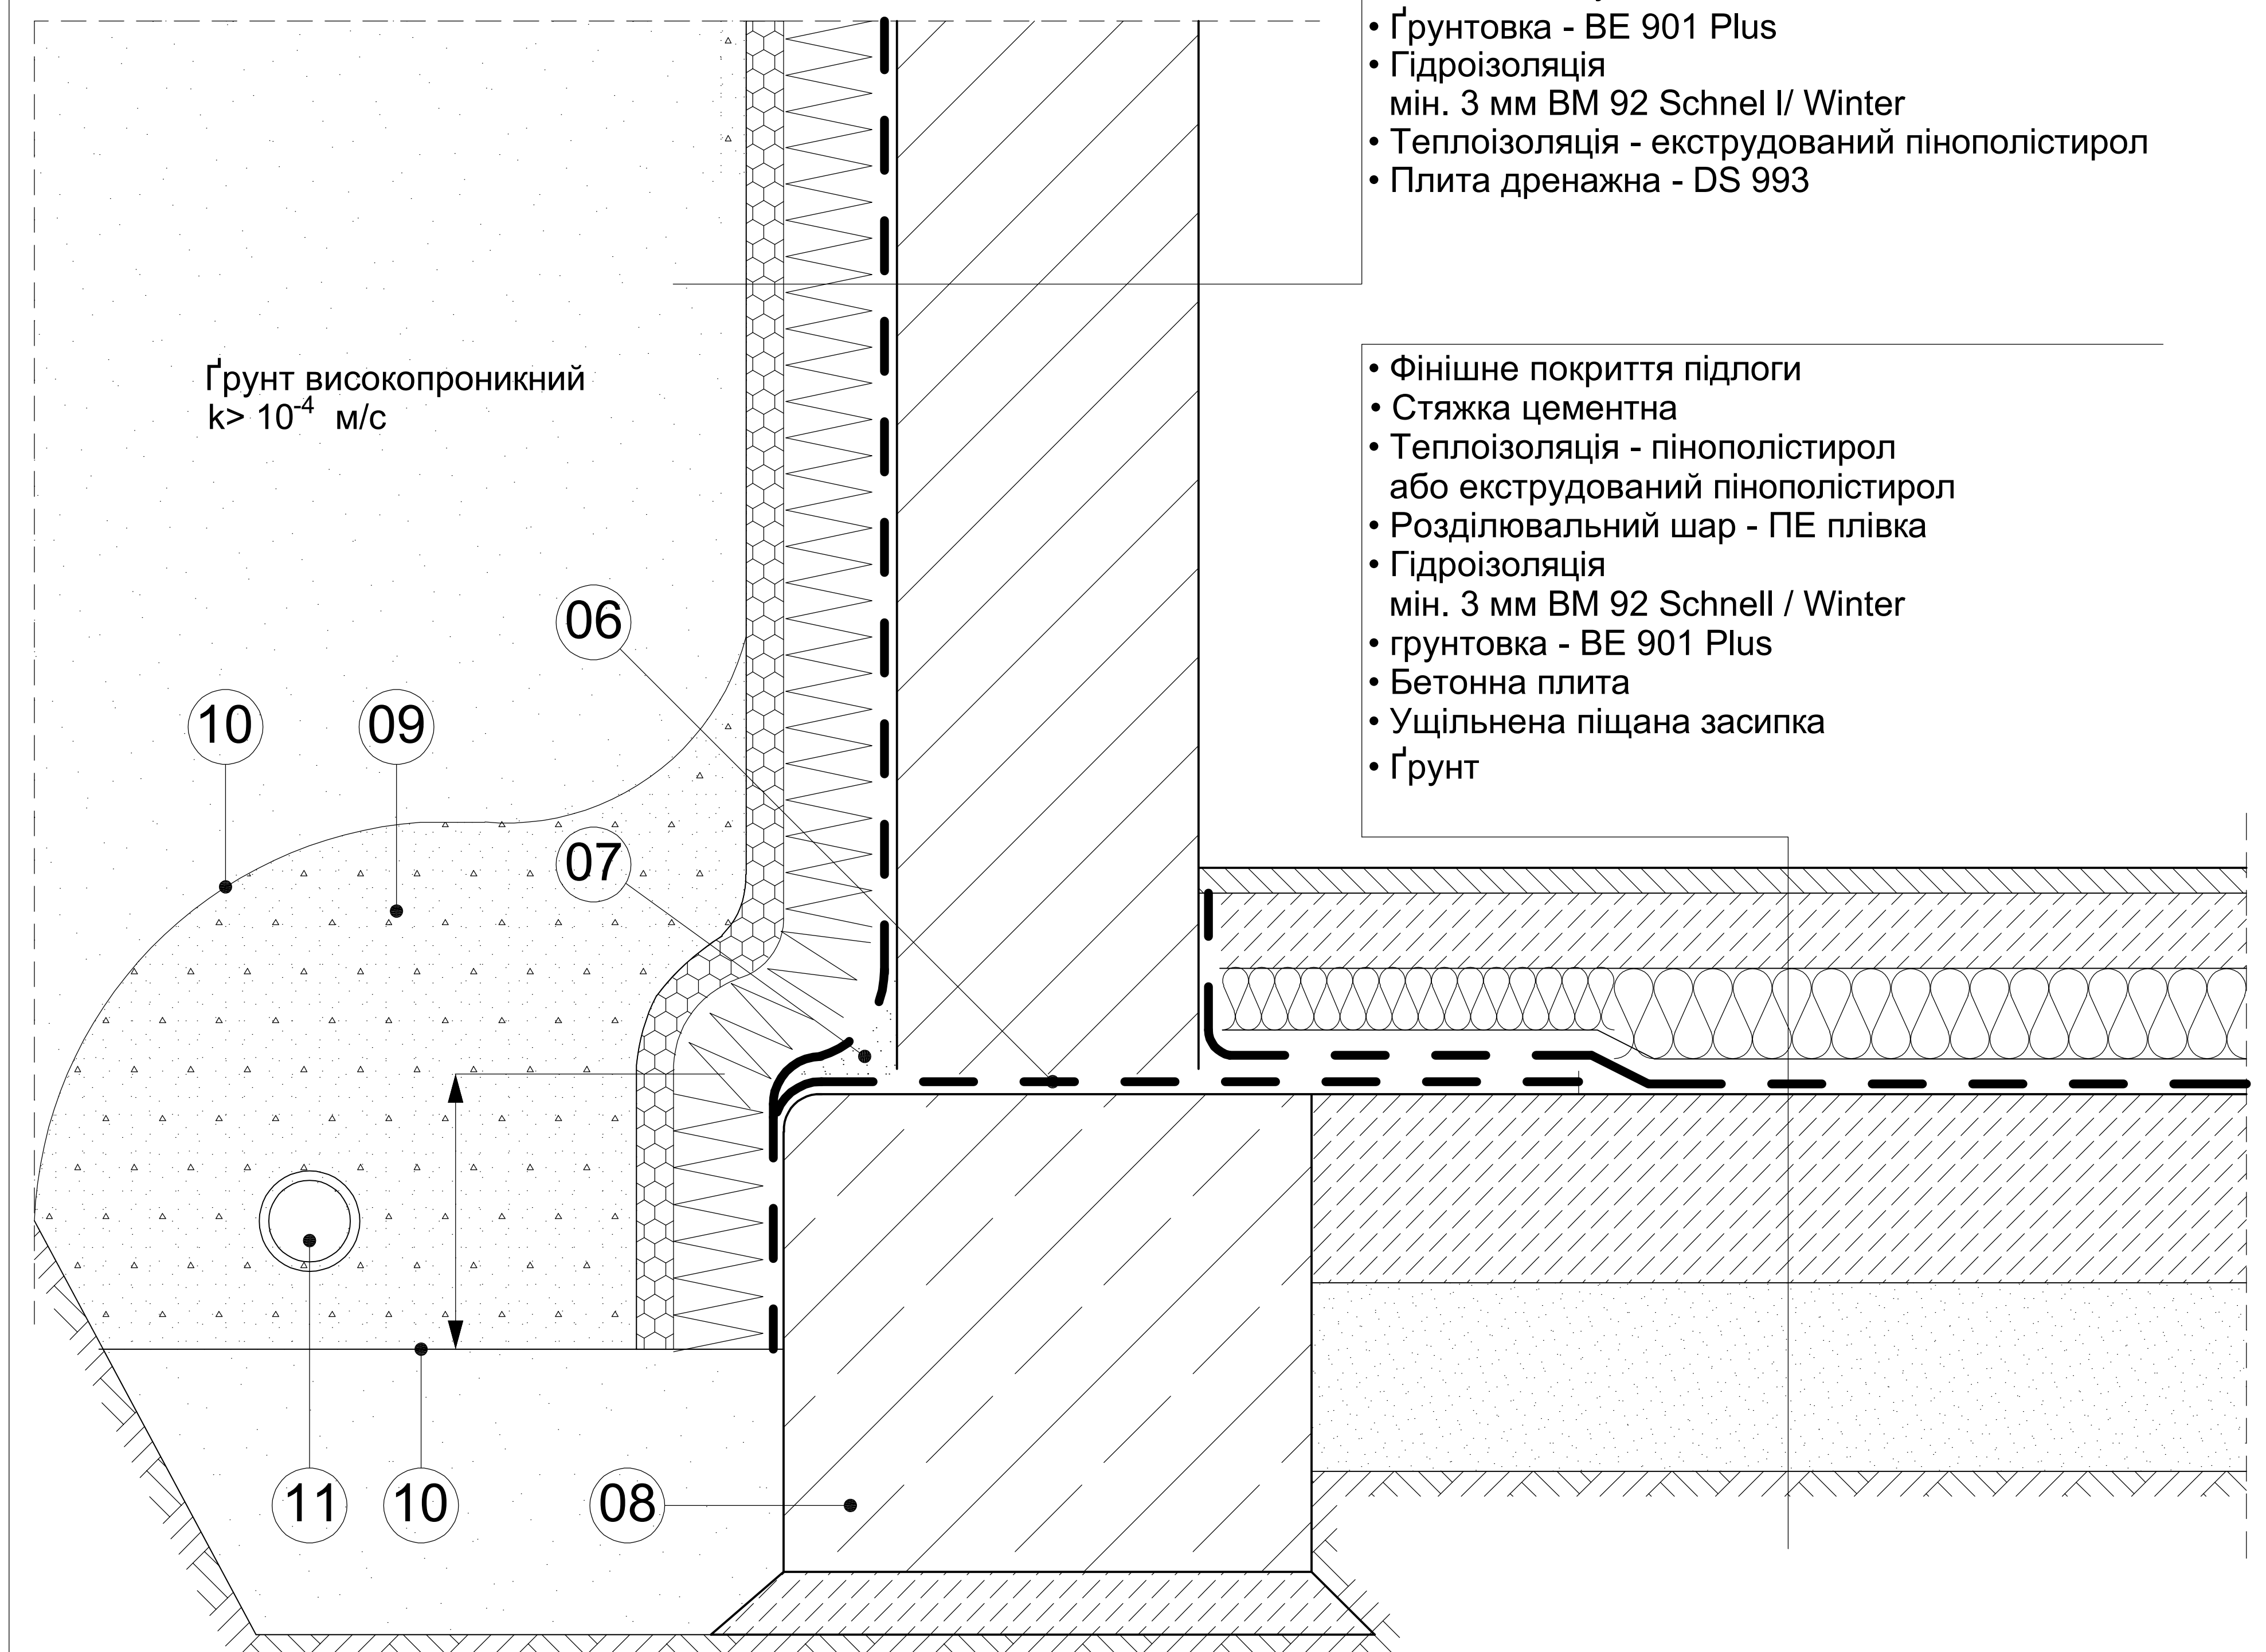

BE SURE. BUILD SURE.

Гідроізоляція - тип середня (без стоячих ґрунтових вод), з дренажем стіна 2-шарова, будівля з підвалом

Креслення не охоплює всі можливі технічні рішення і розглядається в комплексі з технічними картами матеріалів.
Для отримання додаткової інформації, будь-ласка, зверніться до нашого технічного відділу для отримання консультації.

дата: 2011.11. масш.: 1:10

№ листа:

02.01.21