


Умовні позначення:

- 01 - Перило металеве
- 02 - Металевий профіль
- 03 - Жолоб
- 04 - Просвіт
- 05 - Фільтраційна тканина

- Відсипка
- Шар фільтраційно-розділювальний (круглий промитий гравій)
- Фільтраційна тканина
- мін. 50 мм - Дренажний шар (круглий промитий гравій)
- 20 мм Дренажна плита BOTAMENT DS 993
- Бітумна гідроізоляція 3 мм BOTAMENT BM 92 SCHNELL (із сіткою зі скловолокна)
- Ґрунтовка - BOTAMENT BE 901
- Плита залізобетонна з ухилом 2 %, виконаним з BOTAMENT M 100 або готова залізобетонна плита з ухилом

- Рослинність
- Родючий ґрунт мін. 250 мм - при природному поливі мін. 150 мм - при механічному поливі
- Фільтраційна тканина
- мін. 50 мм - Дренажний шар (круглий промитий гравій)
- 20 мм Дренажна плита BOTAMENT DS 993
- Бітумна гідроізоляція 3 мм BOTAMENT BM 92 SCHNELL (із сіткою зі скловолокна)
- Ґрунтовка - BOTAMENT BE 901
- Плита залізобетонна з ухилом 2 %, виконаним з BOTAMENT M 100 або готова залізобетонна плита з ухилом

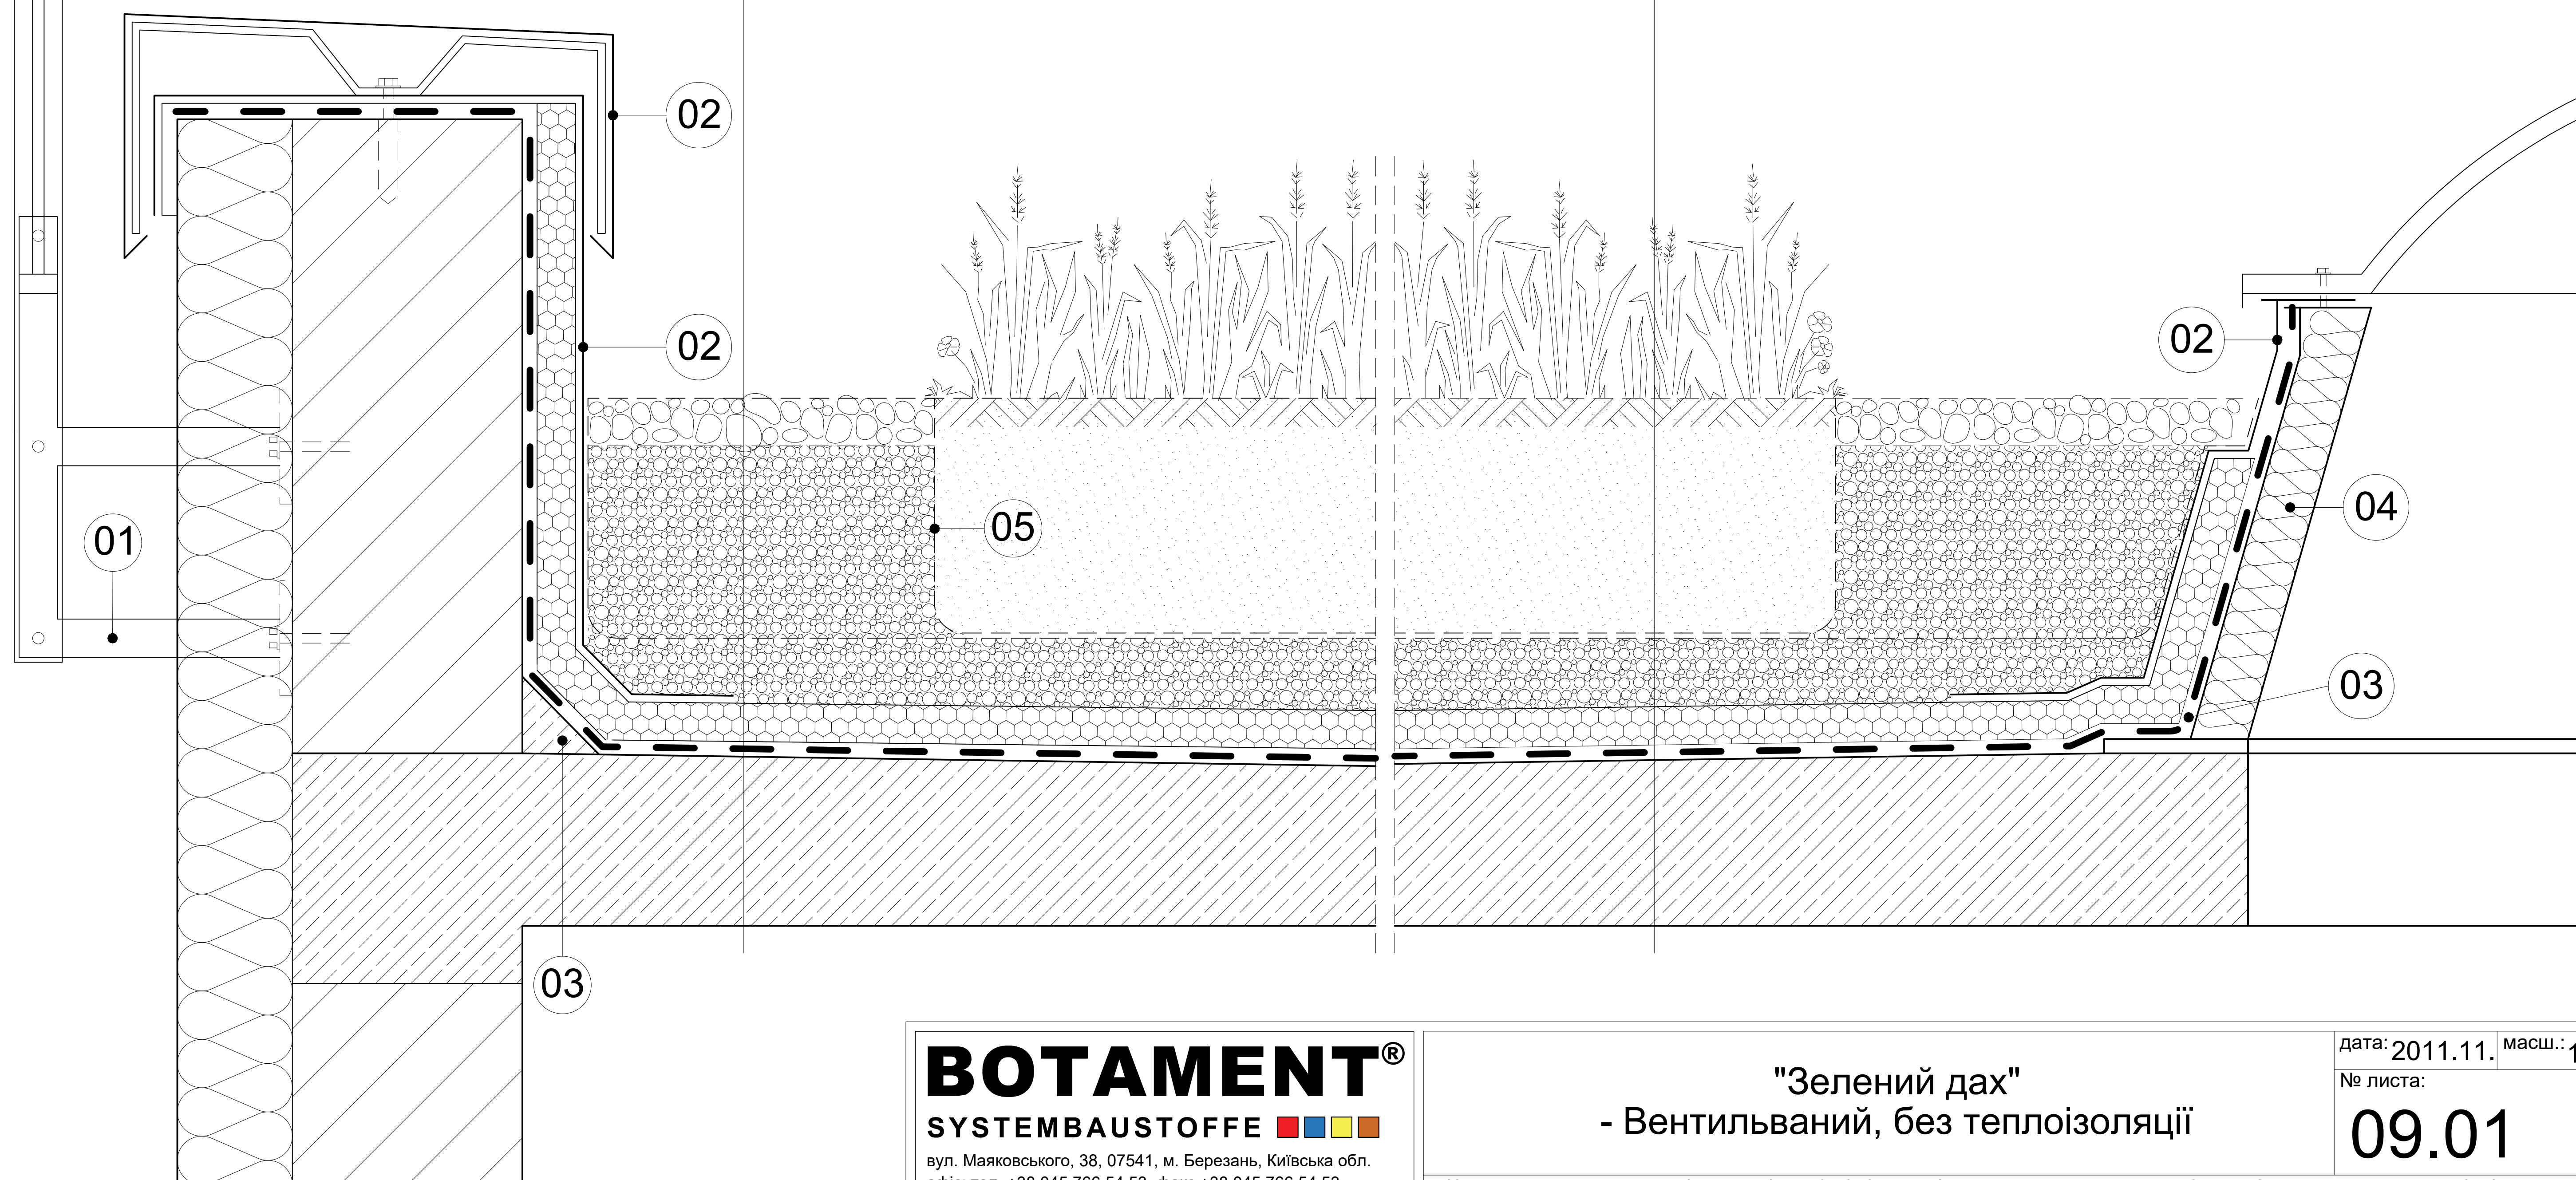

BOTAMENT®

SYSTEMBAUSTOFFE

вул. Маяковського, 38, 07541, м. Березань, Київська обл.
офіс: тел. +38 045 766 54 53, факс +38 045 766 54 53
www.botament.ua info@mc-bauchemie.ua

"Зелений дах"
- Вентильований, без теплоізоляції

дата: 2011.11. масш.: 1:10

№ листа:

09.01

Креслення не охоплює всі можливі технічні рішення і розглядається в комплексі з технічними картами матеріалів.
Для отримання додаткової інформації, будь-ласка, зверніться до нашого технічного відділу для отримання консультації.