


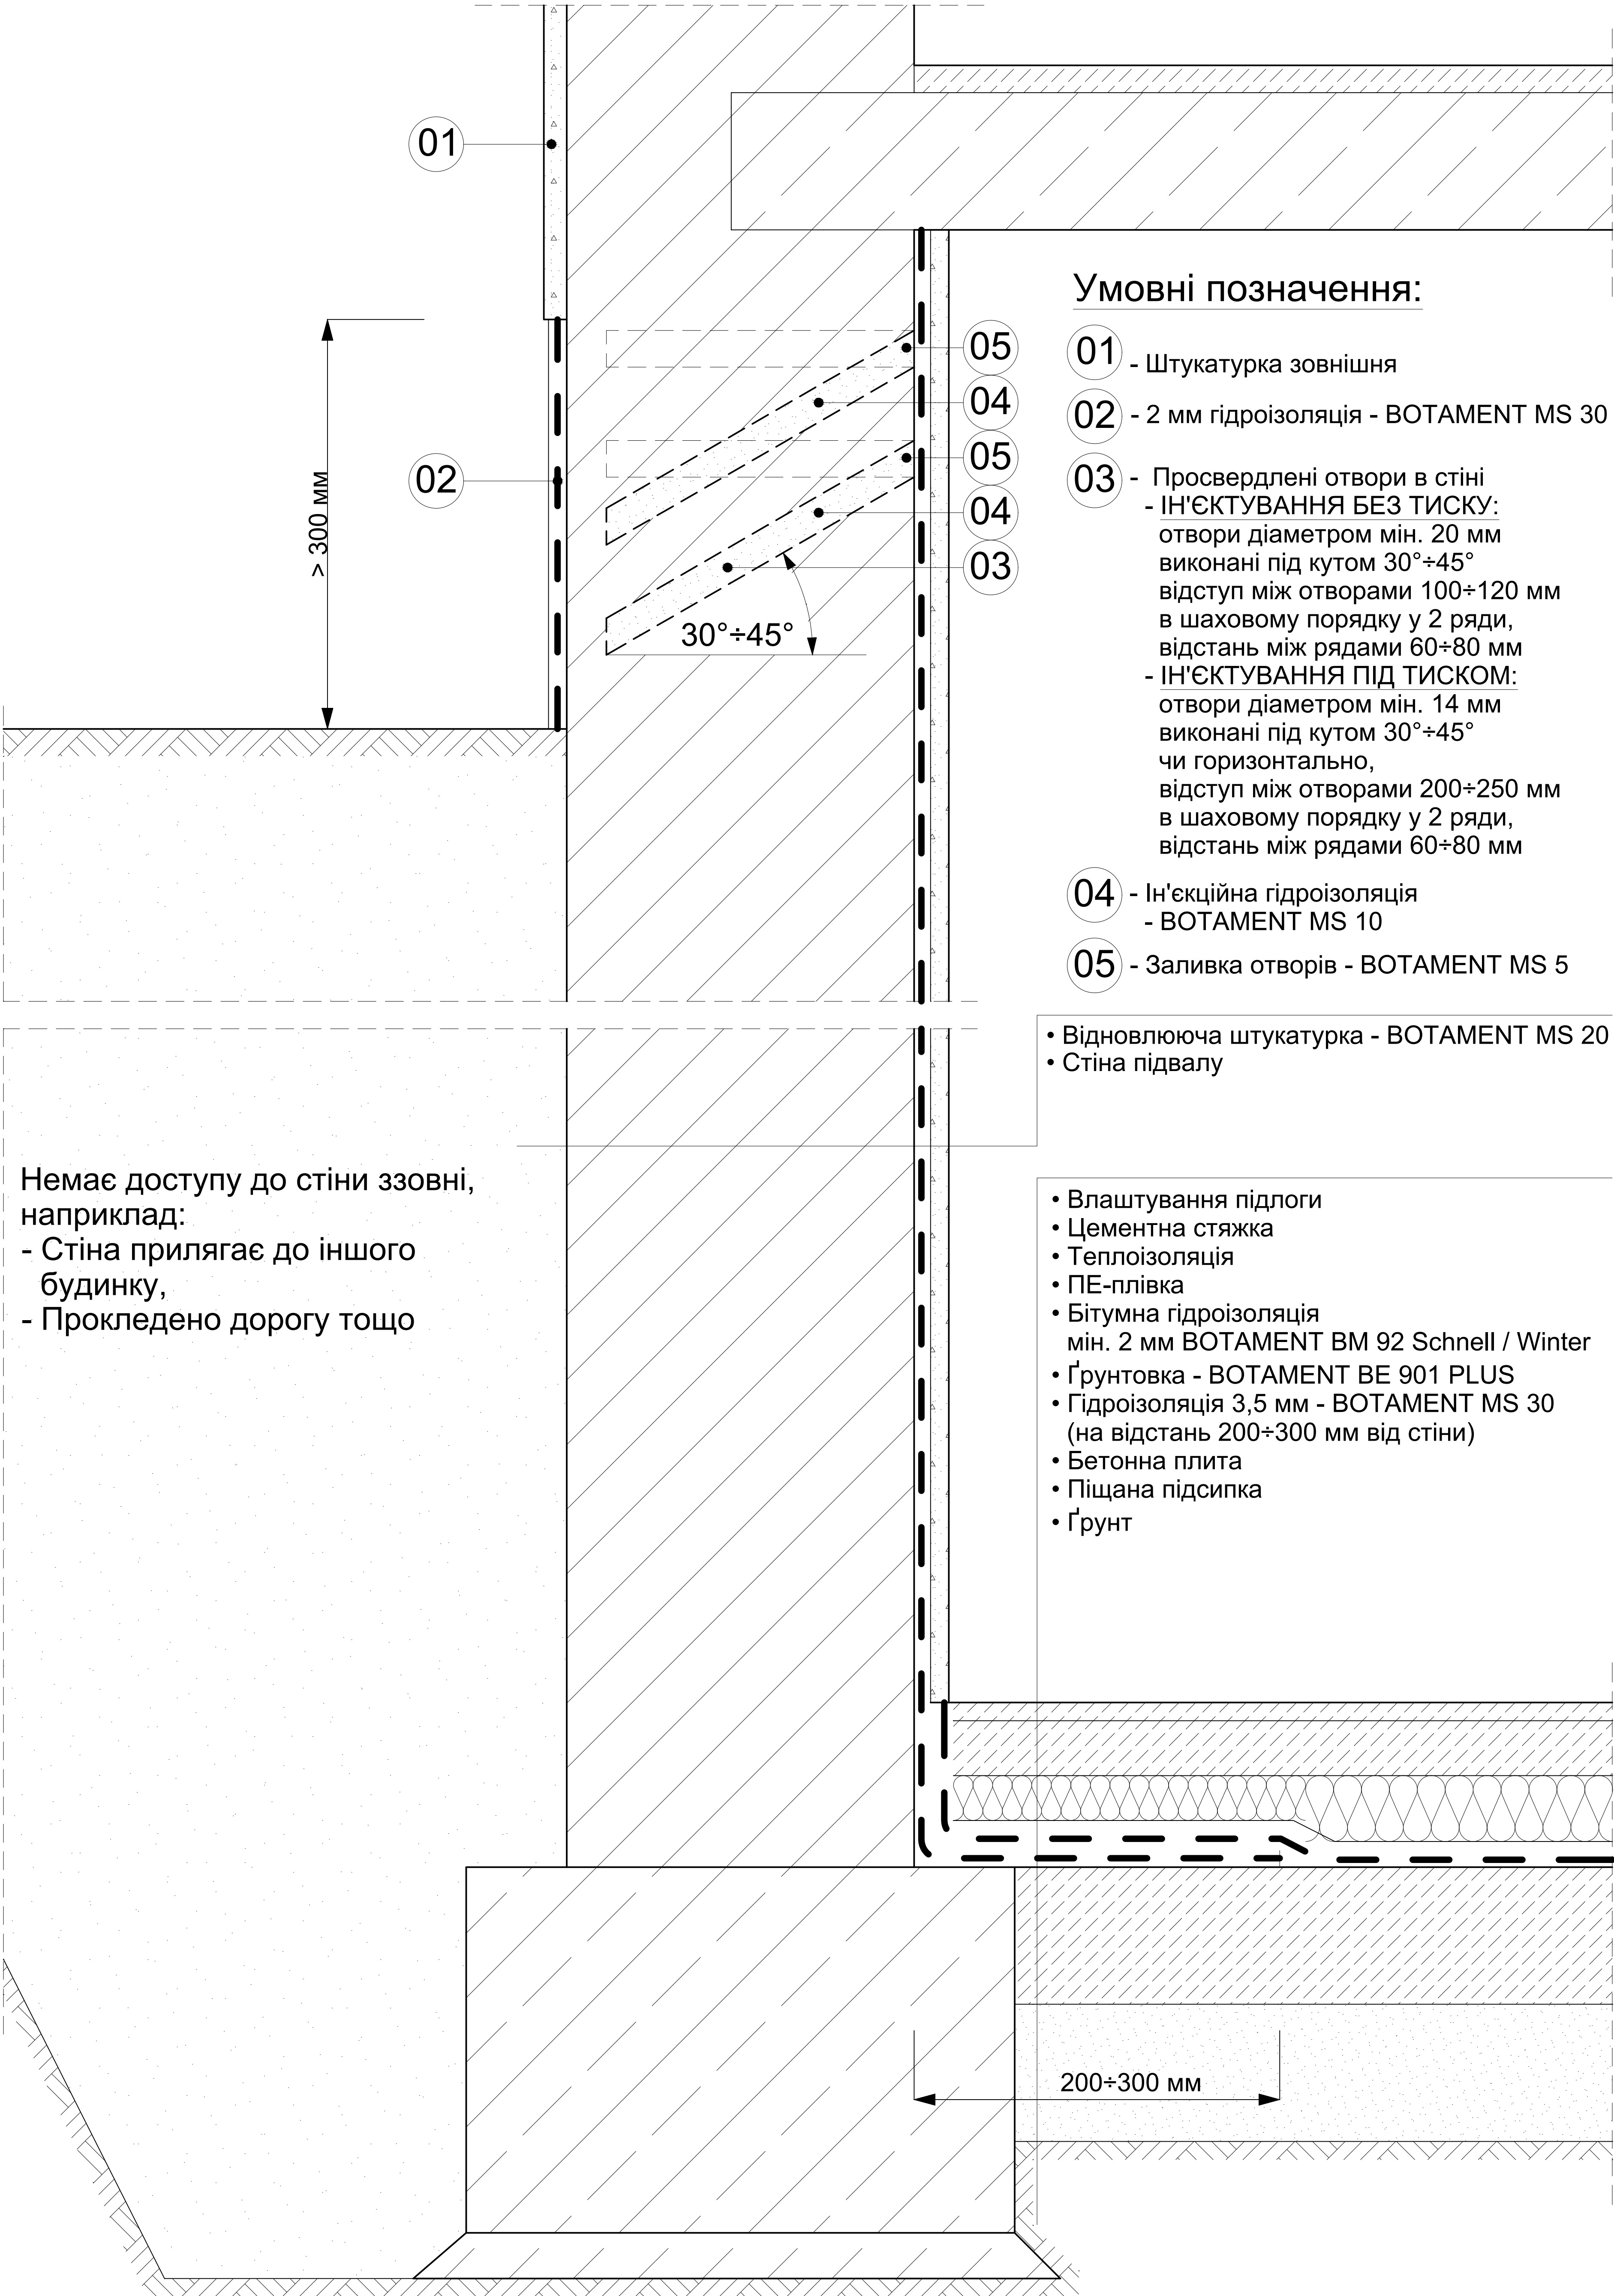

Умовні позначення:

- 01 - Штукатурка зовнішня
- 02 - 2 мм гідроізоляція - BOTAMENT MS 30
- 03 - Просвердлені отвори в стіні
  - ІН'ЄКТУВАННЯ БЕЗ ТИСКУ:  
отвори діаметром мін. 20 мм  
виконані під кутом 30°÷45°  
відступ між отворами 100÷120 мм  
в шаховому порядку у 2 ряди,  
відстань між рядами 60÷80 мм
  - ІН'ЄКТУВАННЯ ПІД ТИСКОМ:  
отвори діаметром мін. 14 мм  
виконані під кутом 30°÷45°  
чи горизонтально,  
відступ між отворами 200÷250 мм  
в шаховому порядку у 2 ряди,  
відстань між рядами 60÷80 мм
- 04 - Ін'єкційна гідроізоляція - BOTAMENT MS 10
- 05 - Заливка отворів - BOTAMENT MS 5

- Відновлююча штукатурка - BOTAMENT MS 20
- Стіна підвалу

Немає доступу до стіни ззовні, наприклад:

- Стіна прилягає до іншого будинку,
- Прокладено дорогу тощо

- Влаштування підлоги
- Цементна стяжка
- Теплоізоляція
- ПЕ-плівка
- Бітумна гідроізоляція мін. 2 мм BOTAMENT BM 92 Schnell / Winter
- Ґрунтовка - BOTAMENT BE 901 PLUS
- Гідроізоляція 3,5 мм - BOTAMENT MS 30 (на відстань 200÷300 мм від стіни)
- Бетонна плита
- Піщана підсипка
- Ґрунт