

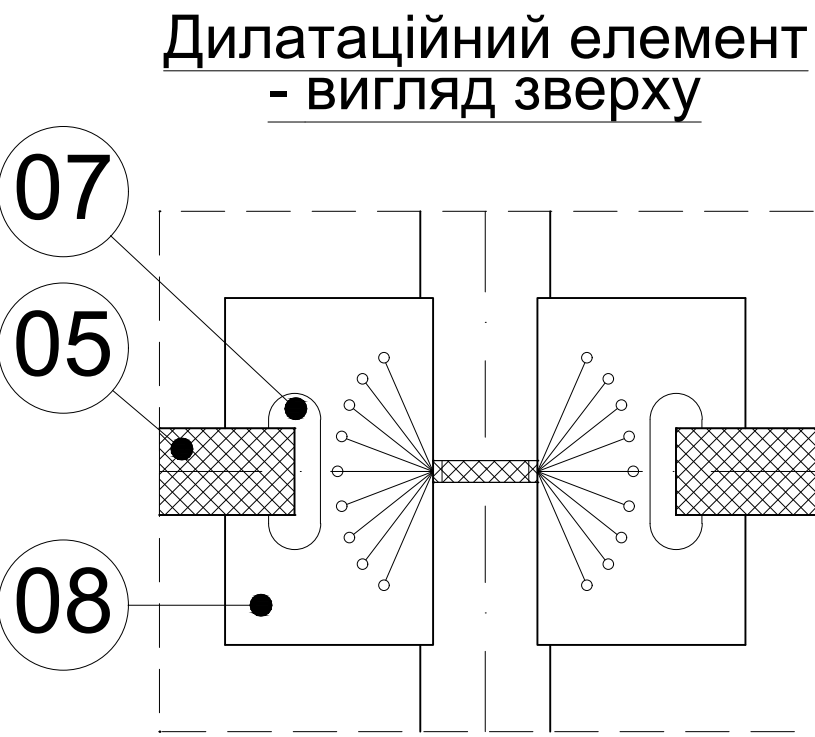


Умовні позначення:

- 01 - Еластичний кислотостійкий герметик: BOTAMENT SF 400 з ґрунтовкою BOTAMENT P 400
- 02 - Шнур поліетиленовий дилатаційний
- 03 - Гідроізоляційна стрічка - BOTAMENT B 180 (укладається між шарами гідроізоляції)
- 04 - Заземлення
- 05 - Мідна стрічка (укладена в клейовий розчин)
- 06 - Припайка мідної стрічки до заземлення
- 07 - Припайка мідної стрічки до дилатаційного шва
- 08 - Дилатаційний елемент

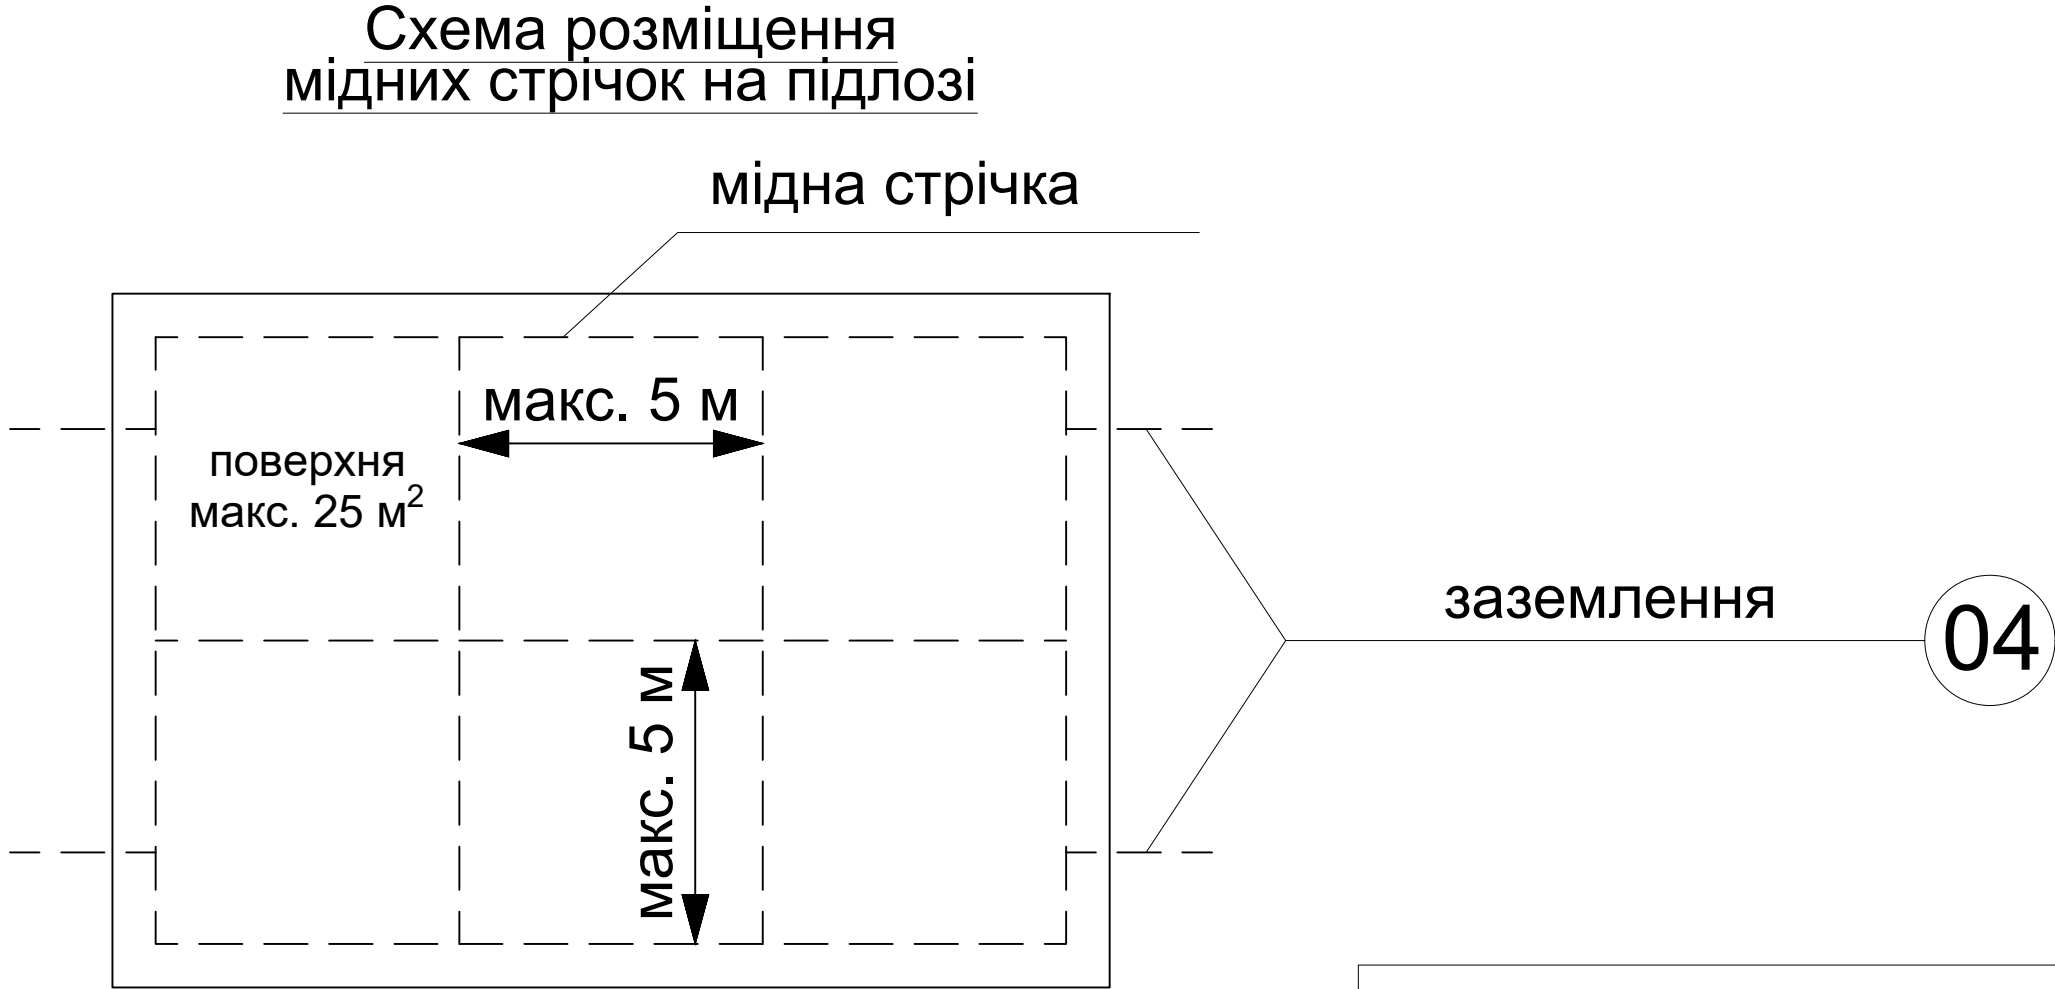

- Антистатична, антиковзаюча плитка
- Заповнення швів:
 - кислотостійка затирка BOTAMENT SF 100
 - хімічностійка затирка BOTAMENT TF 150
- Хімічностійкий клей
 - BOTAMENT TK 150
- Мідна стрічка (втоплена в шар клею)
- Залізобетонна плита
- Розділювальний шар - ПЕ-плівка
- Гідроізоляція - BOTAMENT BM 92
- Ґрунтовка - BOTAMENT BE 901 Plus
- Основа - бетон

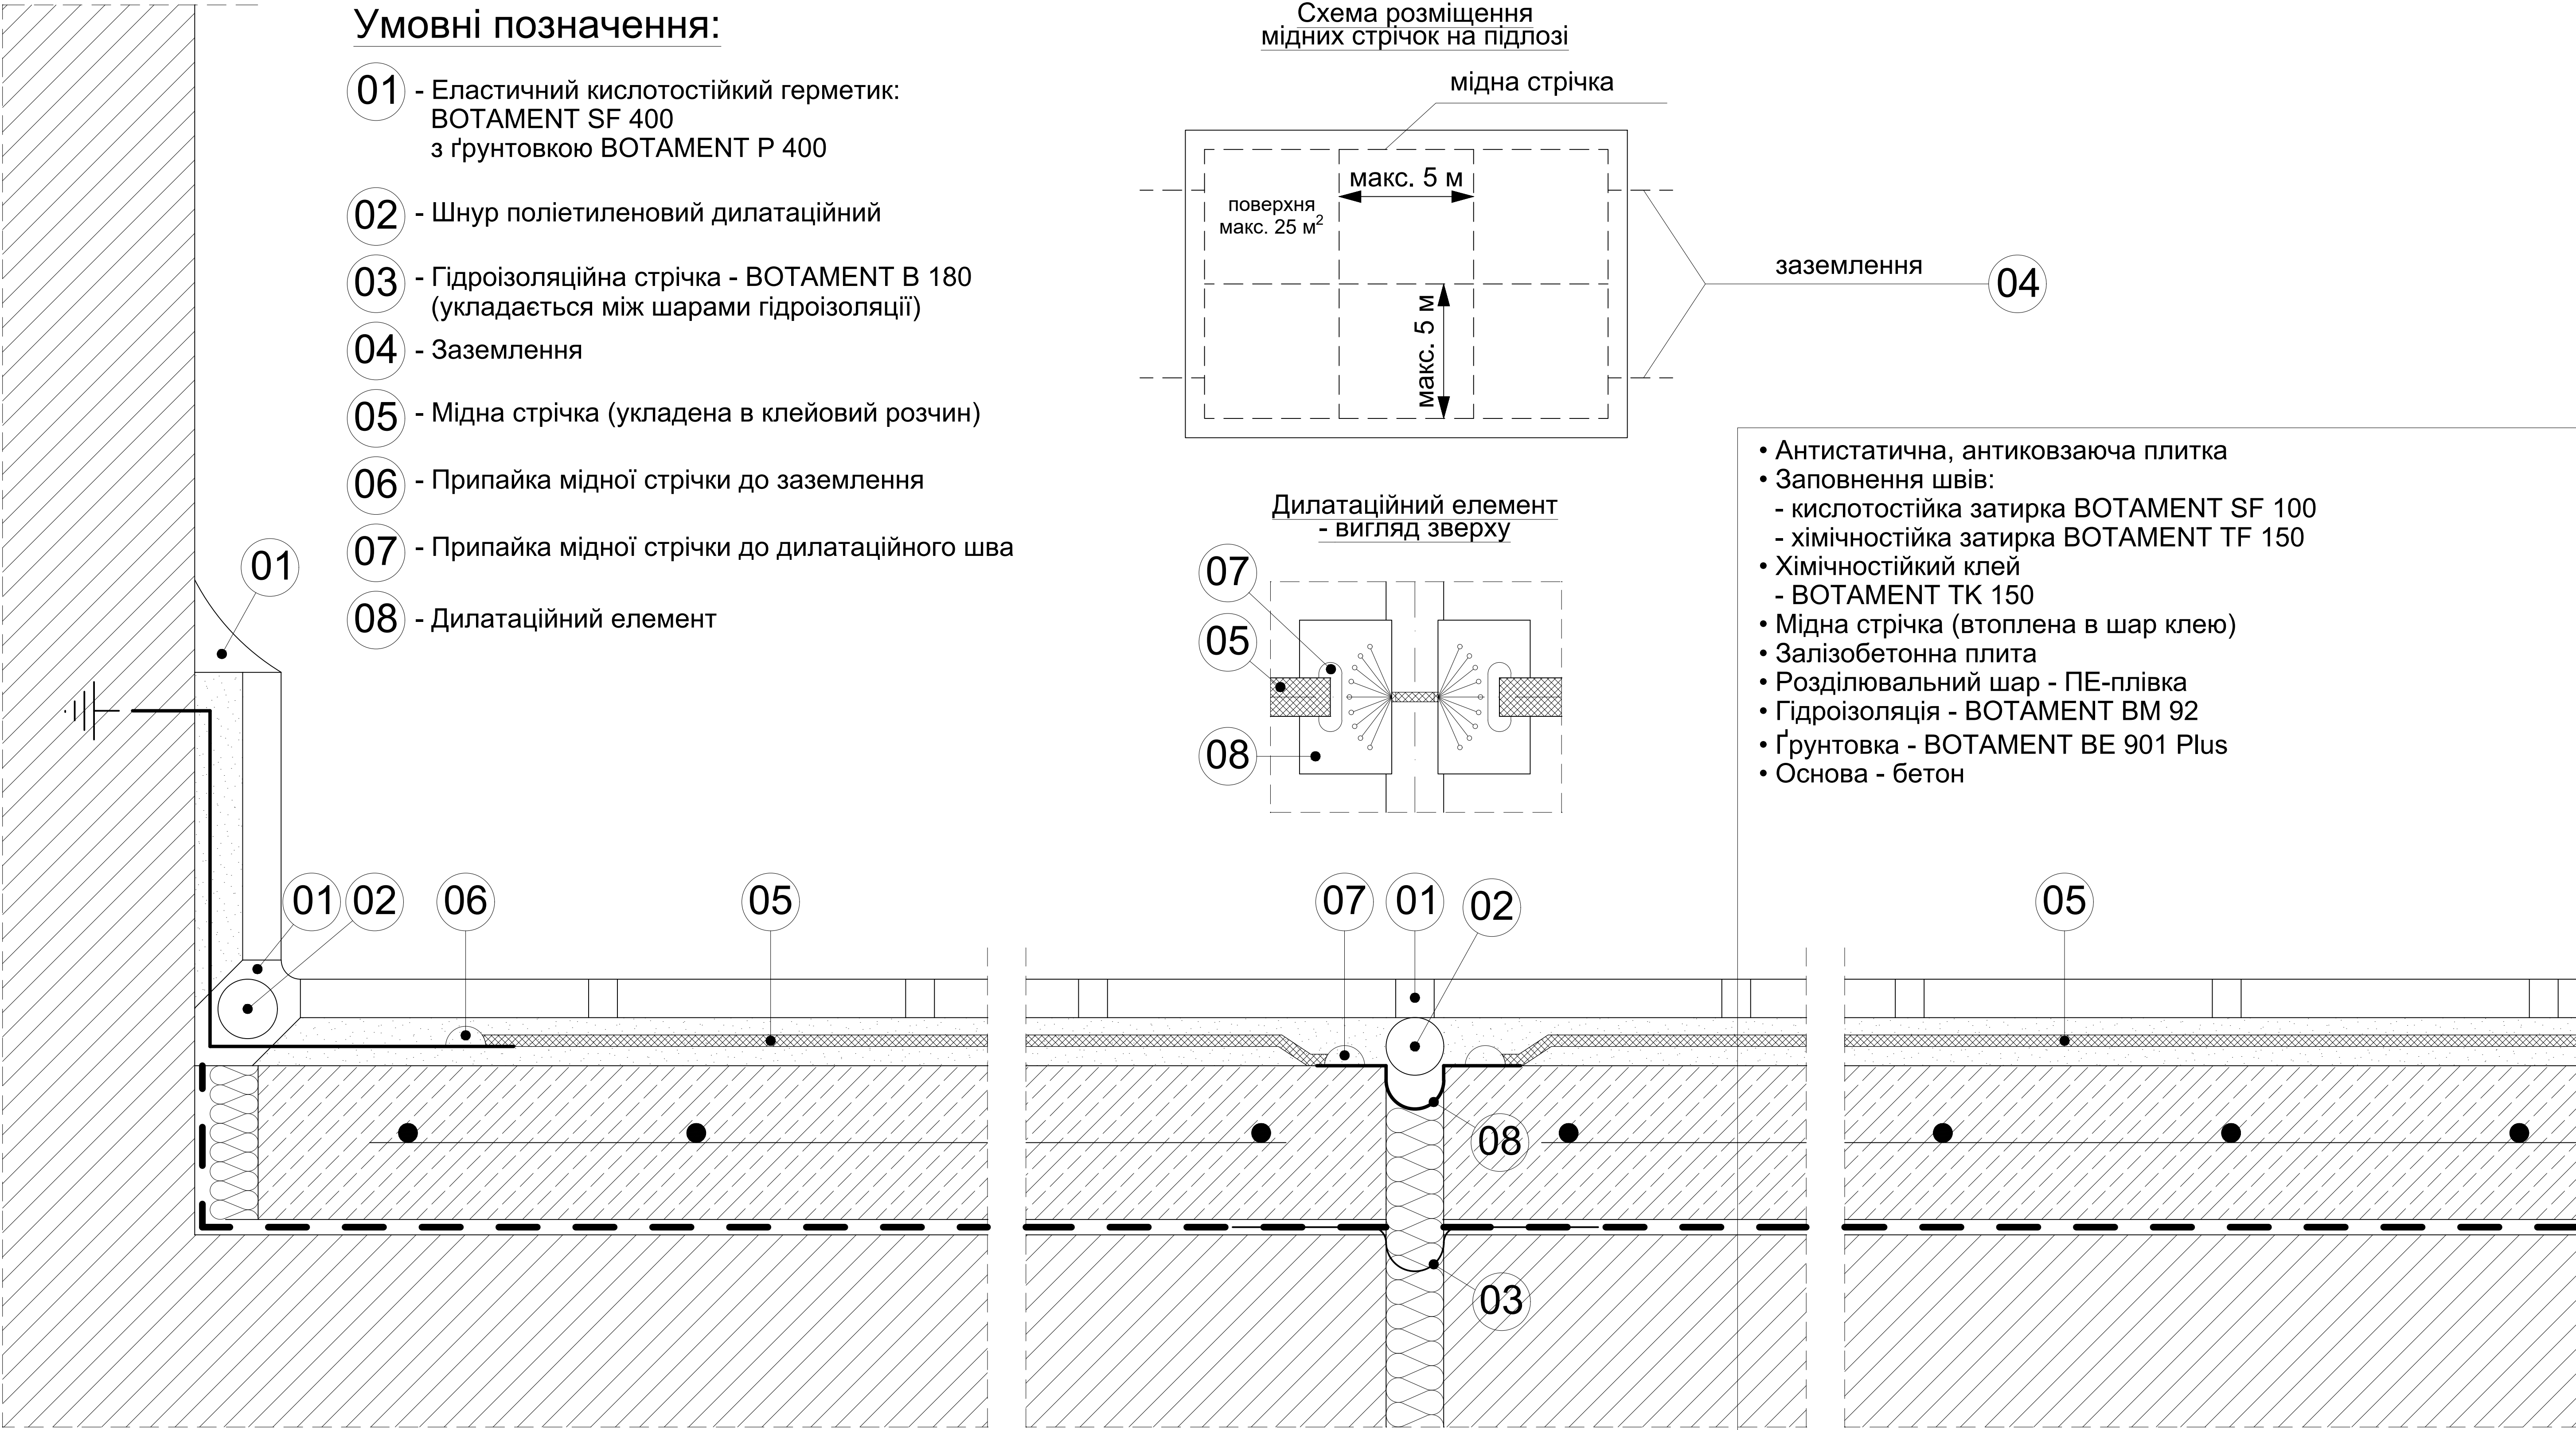

BOTAMENT®

SYSTEMBAUSTOFFE

вул. Маяковського, 38, 07541, м. Березань, Київська обл.
офіс: тел. +38 045 766 54 53, факс +38 045 766 54 53
www.botament.ua info@mc-bauchemie.ua

Хімічностійкі струмопровідні покриття
(лабораторії, лакофарбові цехи тощо)

Креслення не охоплює всі можливі технічні рішення і розглядається в комплексі з технічними картами матеріалів.
Для отримання додаткової інформації, будь-ласка, зверніться до нашого технічного відділу для отримання консультації.

дата: 2011.11. масш.: 1:5

№ листа:

10.02