


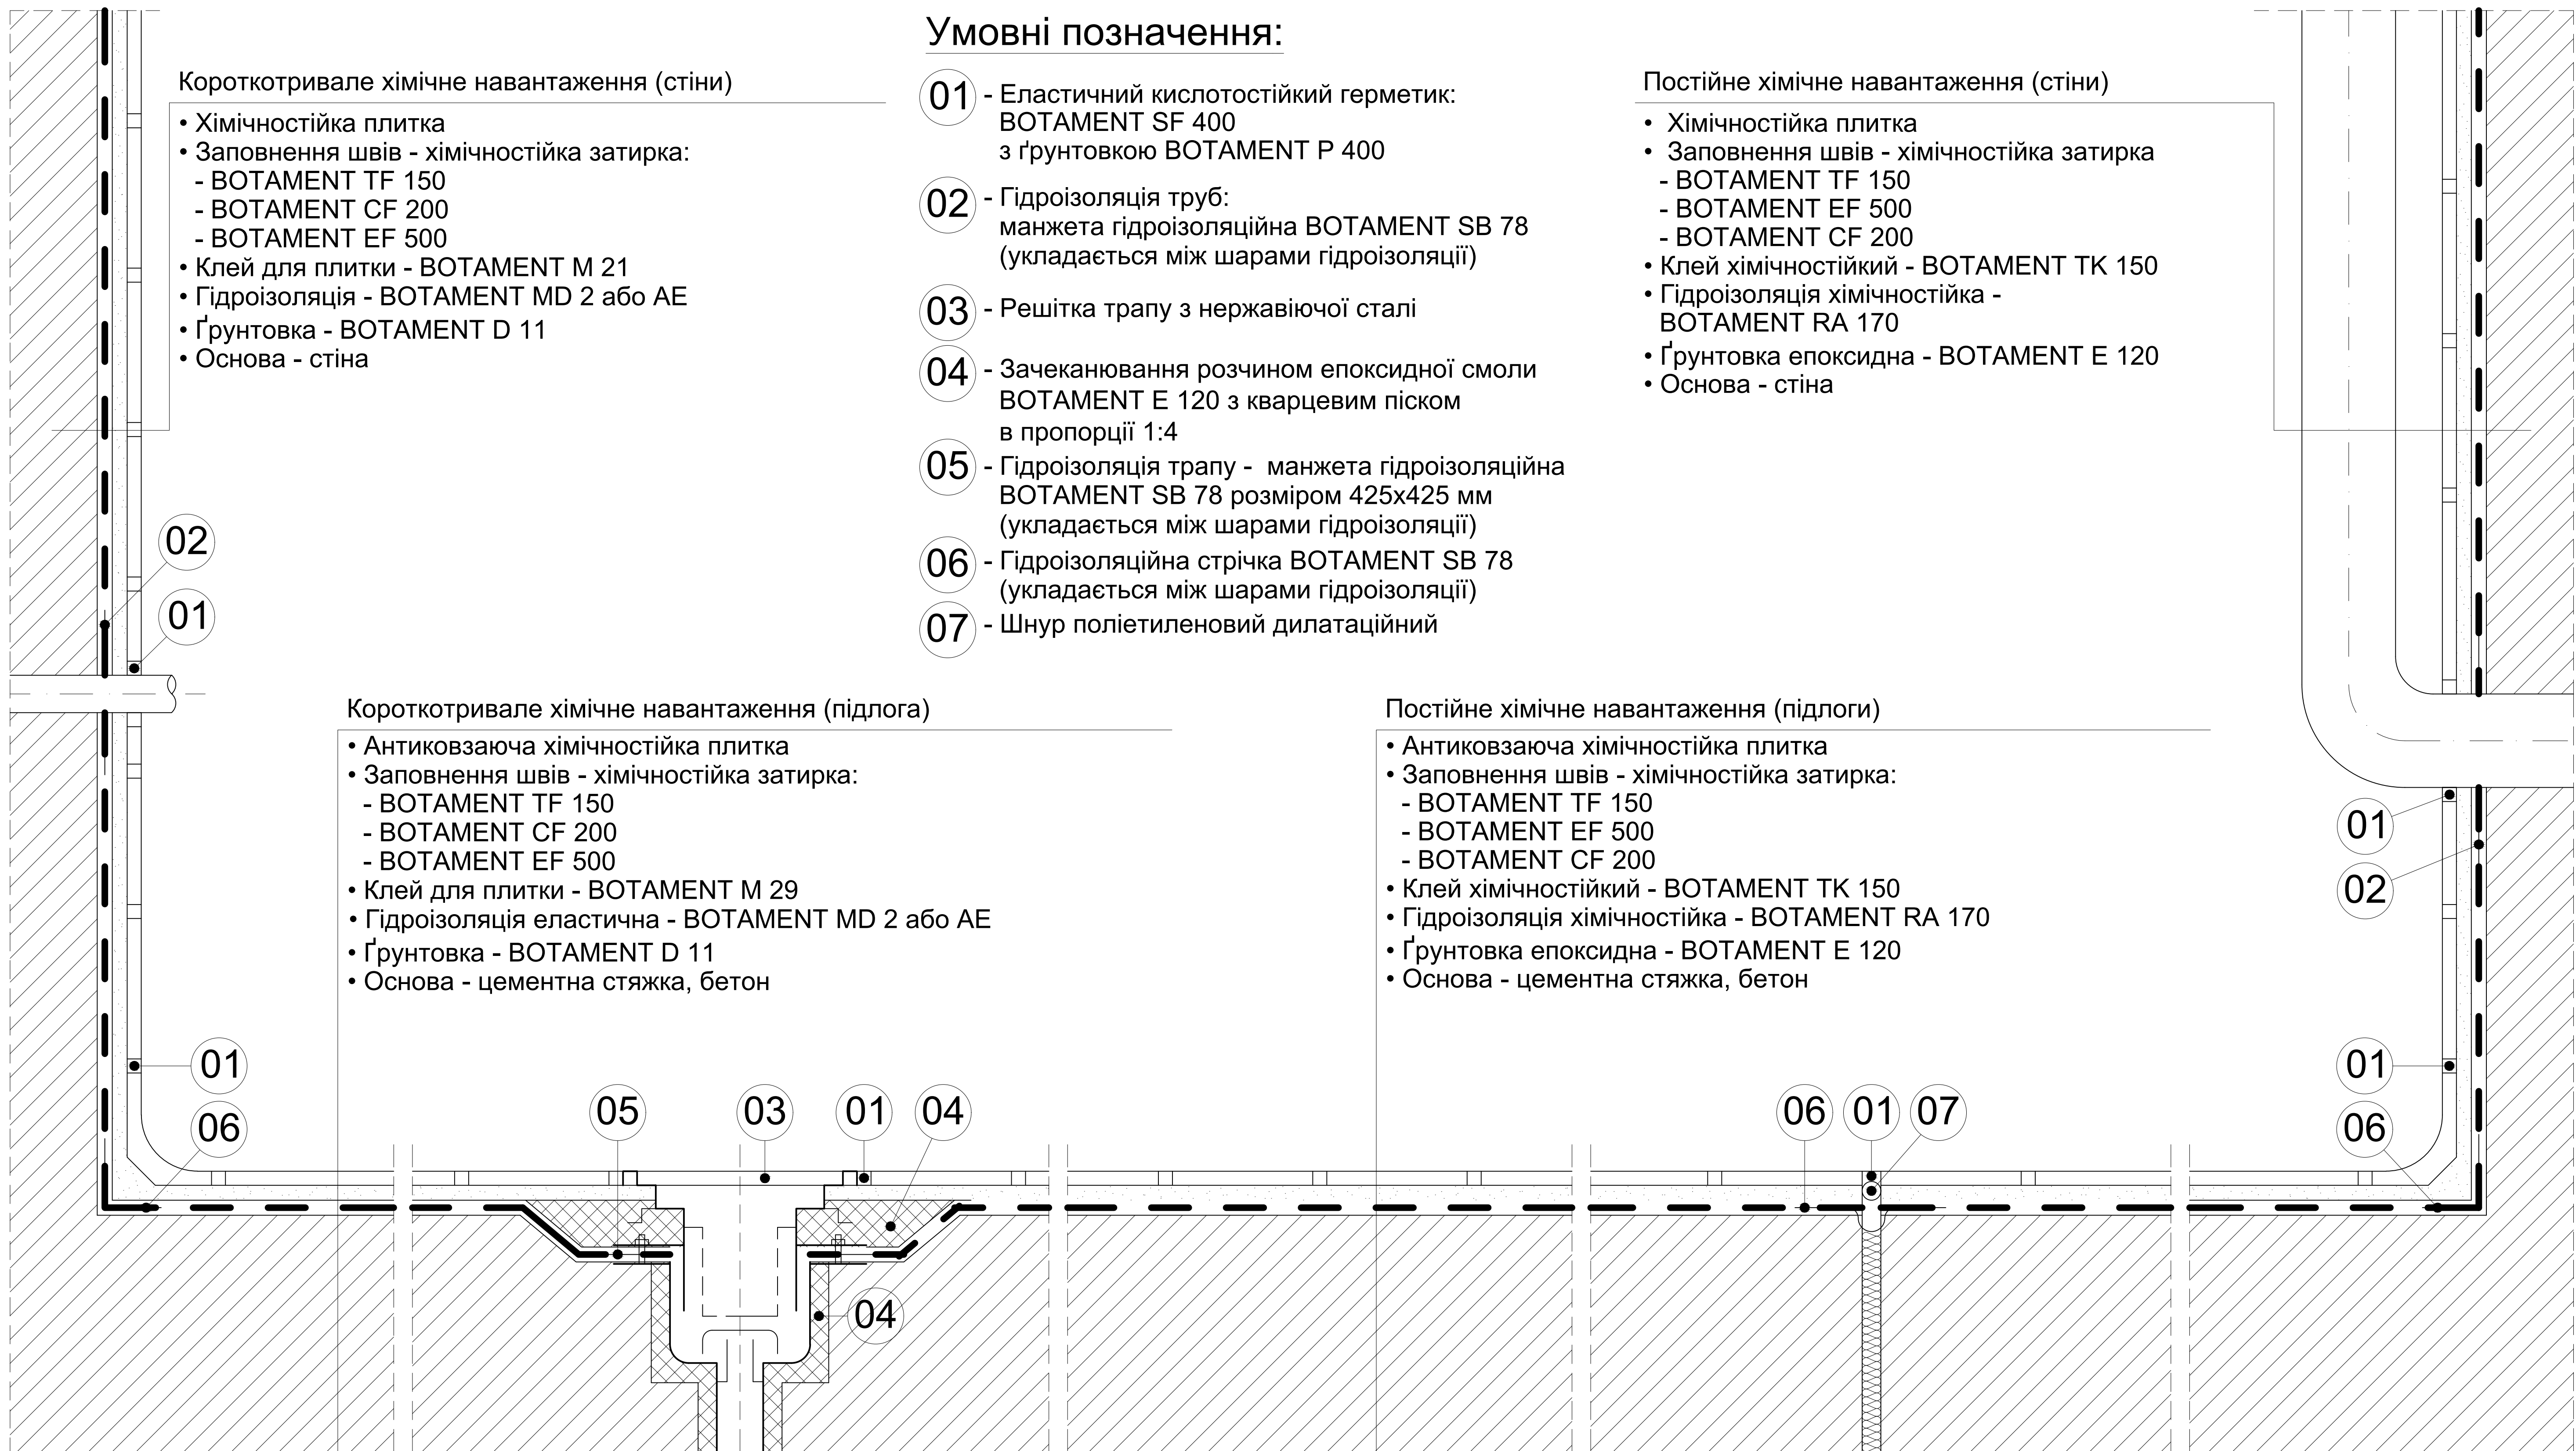

Умовні позначення:

- 01 - Еластичний кислотостійкий герметик: VOTAMENT SF 400 з ґрунтовкою VOTAMENT P 400
- 02 - Гідроізоляція труб: манжета гідроізоляційна VOTAMENT SB 78 (укладається між шарами гідроізоляції)
- 03 - Решітка трапу з нержавіючої сталі
- 04 - Зачеканювання розчином епоксидної смоли VOTAMENT E 120 з кварцевим піском в пропорції 1:4
- 05 - Гідроізоляція трапу - манжета гідроізоляційна VOTAMENT SB 78 розміром 425x425 мм (укладається між шарами гідроізоляції)
- 06 - Гідроізоляційна стрічка VOTAMENT SB 78 (укладається між шарами гідроізоляції)
- 07 - Шнур поліетиленовий дилатаційний

- Постійне хімічне навантаження (стіни)
- Хімічностійка плитка
 - Заповнення швів - хімічностійка затирка
 - VOTAMENT TF 150
 - VOTAMENT EF 500
 - VOTAMENT CF 200
 - Клей хімічностійкий - VOTAMENT TK 150
 - Гідроізоляція хімічностійка - VOTAMENT RA 170
 - Ґрунтовка епоксидна - VOTAMENT E 120
 - Основа - стіна

- Короткотривале хімічне навантаження (стіни)
- Хімічностійка плитка
 - Заповнення швів - хімічностійка затирка:
 - VOTAMENT TF 150
 - VOTAMENT CF 200
 - VOTAMENT EF 500
 - Клей для плитки - VOTAMENT M 21
 - Гідроізоляція - VOTAMENT MD 2 або AE
 - Ґрунтовка - VOTAMENT D 11
 - Основа - стіна

- Короткотривале хімічне навантаження (підлога)
- Антиковзаюча хімічностійка плитка
 - Заповнення швів - хімічностійка затирка:
 - VOTAMENT TF 150
 - VOTAMENT CF 200
 - VOTAMENT EF 500
 - Клей для плитки - VOTAMENT M 29
 - Гідроізоляція еластична - VOTAMENT MD 2 або AE
 - Ґрунтовка - VOTAMENT D 11
 - Основа - цементна стяжка, бетон

- Постійне хімічне навантаження (підлоги)
- Антиковзаюча хімічностійка плитка
 - Заповнення швів - хімічностійка затирка:
 - VOTAMENT TF 150
 - VOTAMENT EF 500
 - VOTAMENT CF 200
 - Клей хімічностійкий - VOTAMENT TK 150
 - Гідроізоляція хімічностійка - VOTAMENT RA 170
 - Ґрунтовка епоксидна - VOTAMENT E 120
 - Основа - цементна стяжка, бетон

VOTAMENT®

SYSTEMBAUSTOFFE

вул. Маяковського, 38, 07541, м. Березань, Київська обл.
офіс: тел. +38 045 766 54 53, факс +38 045 766 54 53
www.botament.ua info@mc-bauchemie.ua

Хімічностійкі покриття
підприємств харчової промисловості
(бійні, хлібзаводи, молокозаводи тощо.)

Креслення не охоплює всі можливі технічні рішення і розглядається в комплексі з технічними картами матеріалів.
Для отримання додаткової інформації, будь-ласка, зверніться до нашого технічного відділу для отримання консультації.

дата: 2011.11. масш.: 1:10

№ листа:

10.01