


Умовні позначення:

- 01 - Компенсаційна стрічка (ізоляція акустичного містка і компенсація напружень на стику "стіна-підлога")
- 02 - Санітарний силікон - BOTAMENT S 5 SUPAX (ущільнення примикань та стику "стіна-підлога")
- 03 - Цокольна плитка
- 04 - Компенсаційно-шумоізоляційна плита - BOTAMENT TE

- Плитка керамічна
- Затирання швів - Еластична затирка - MULTIFUGE Fine / FineSpeed / Base
- Клей для плитки - BOTAMENT M 29 або BOTAMENT M 21
- Гідроізоляція:
 - Гідроізоляційна мембрана - BOTAMENT DF 9 PLUS (для вологих приміщень) або
 - Гідроізоляційна розділювальна мембрана - BOTAMENT AE (клеїться на клей M 21 або M 10)
- 6 мм Плита компенсаційно-шумоізоляційна - BOTAMENT TE (компенсація напружень та акустична ізоляція)
- Клей для плитки BOTAMENT M 29 або BOTAMENT M 21
- Ґрунтовка - BOTAMENT D 11
- Критична основа - стяжка з тріщинами

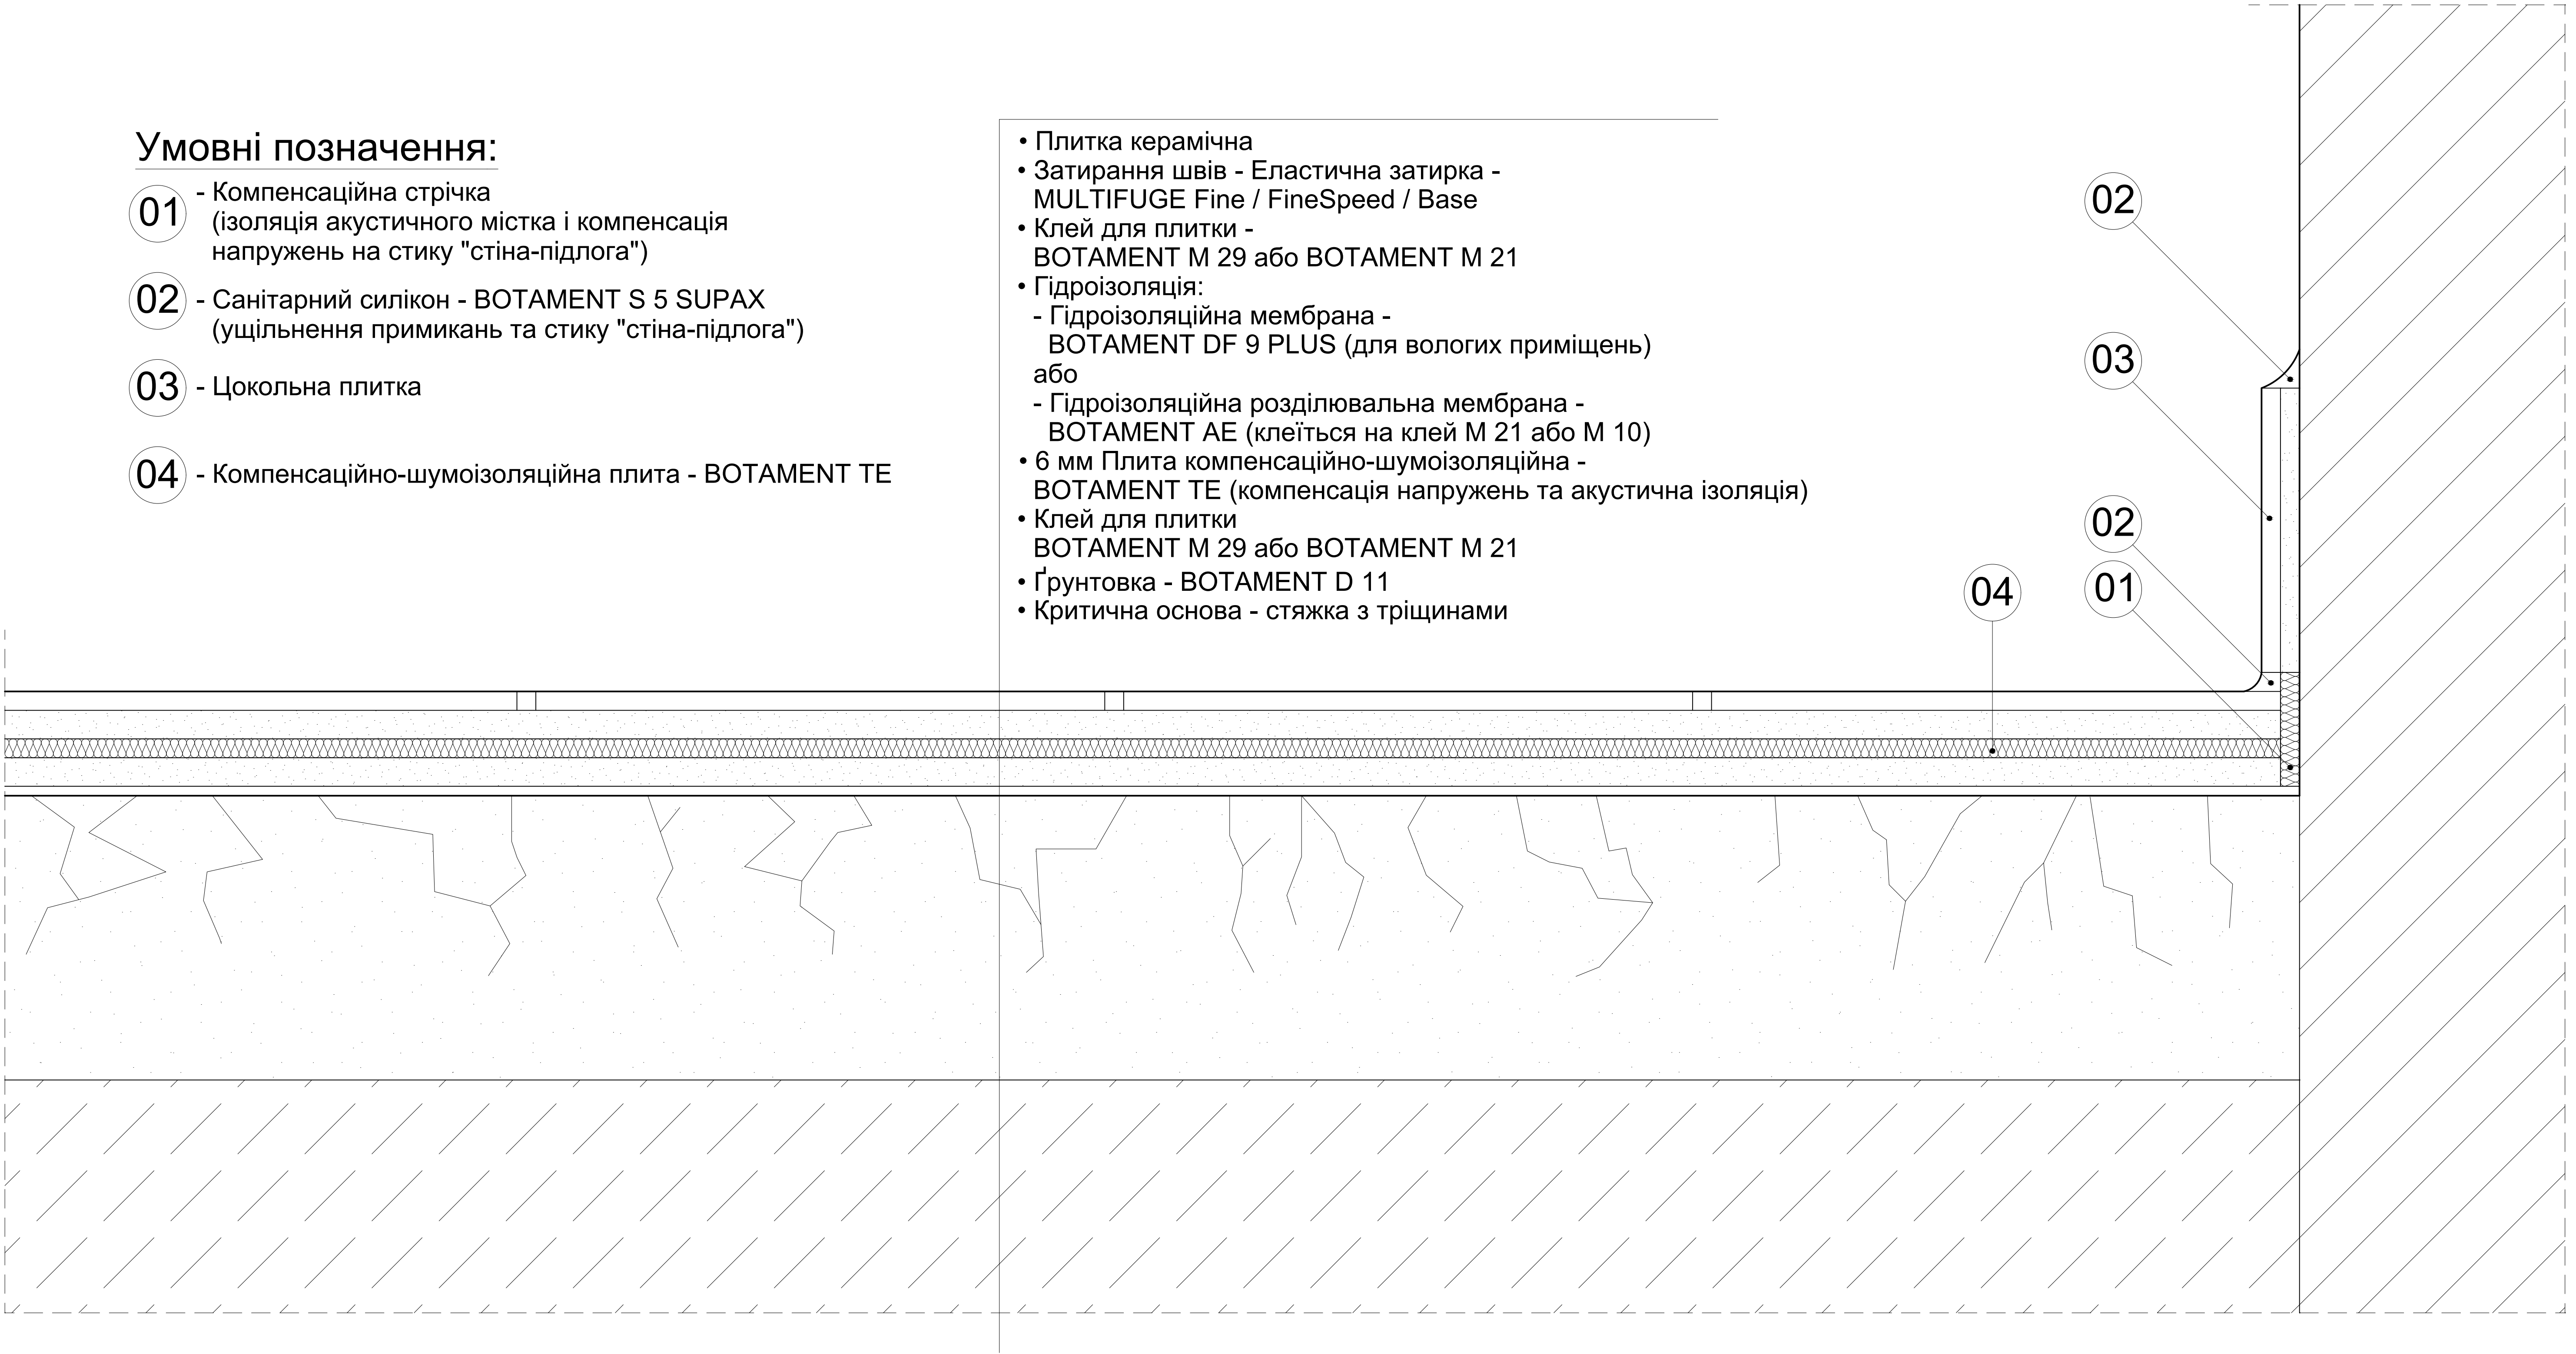

BOTAMENT®

SYSTEMBAUSTOFFE

вул. Маяковського, 38, 07541, м. Березань, Київська обл.
офіс: тел. +38 045 766 54 53, факс +38 045 766 54 53
www.botament.ua info@mc-bauchemie.ua

Критичні основи
- Стяжки з тріщинами

дата: 2011.11. масш.: 1:5

№ листа:

07.02

Креслення не охоплює всі можливі технічні рішення і розглядається в комплексі з технічними картами матеріалів.
Для отримання додаткової інформації, будь-ласка, зверніться до нашого технічного відділу для отримання консультації.