



Дерев'яна рама

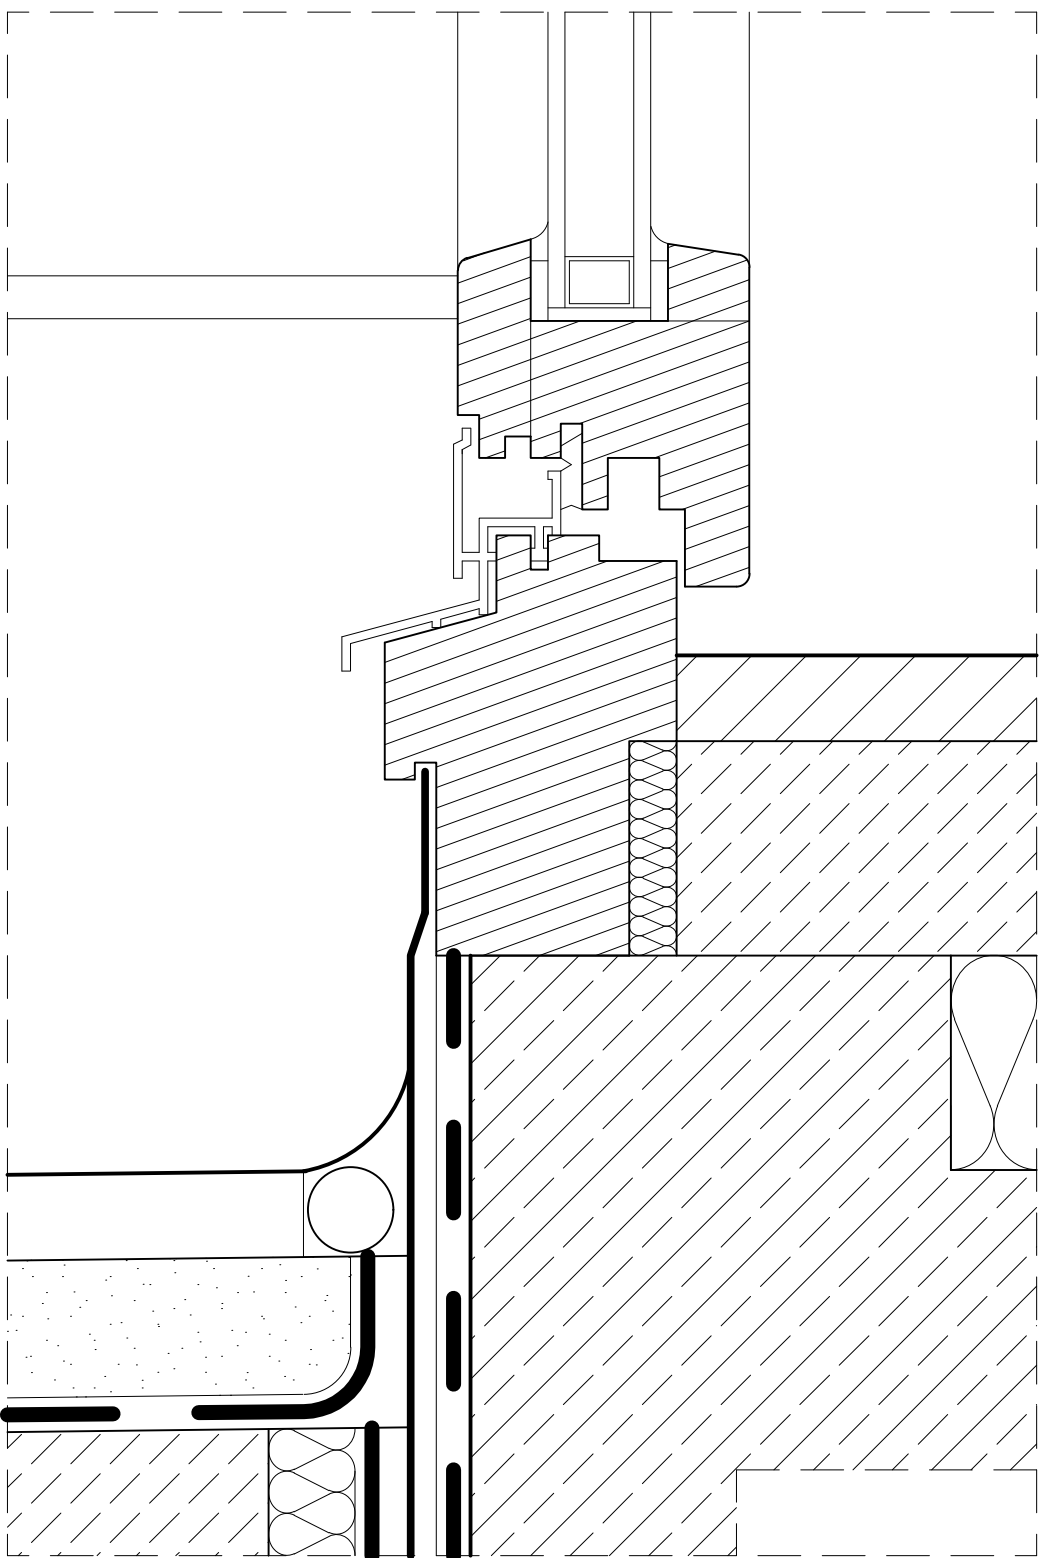

Пластикова рама

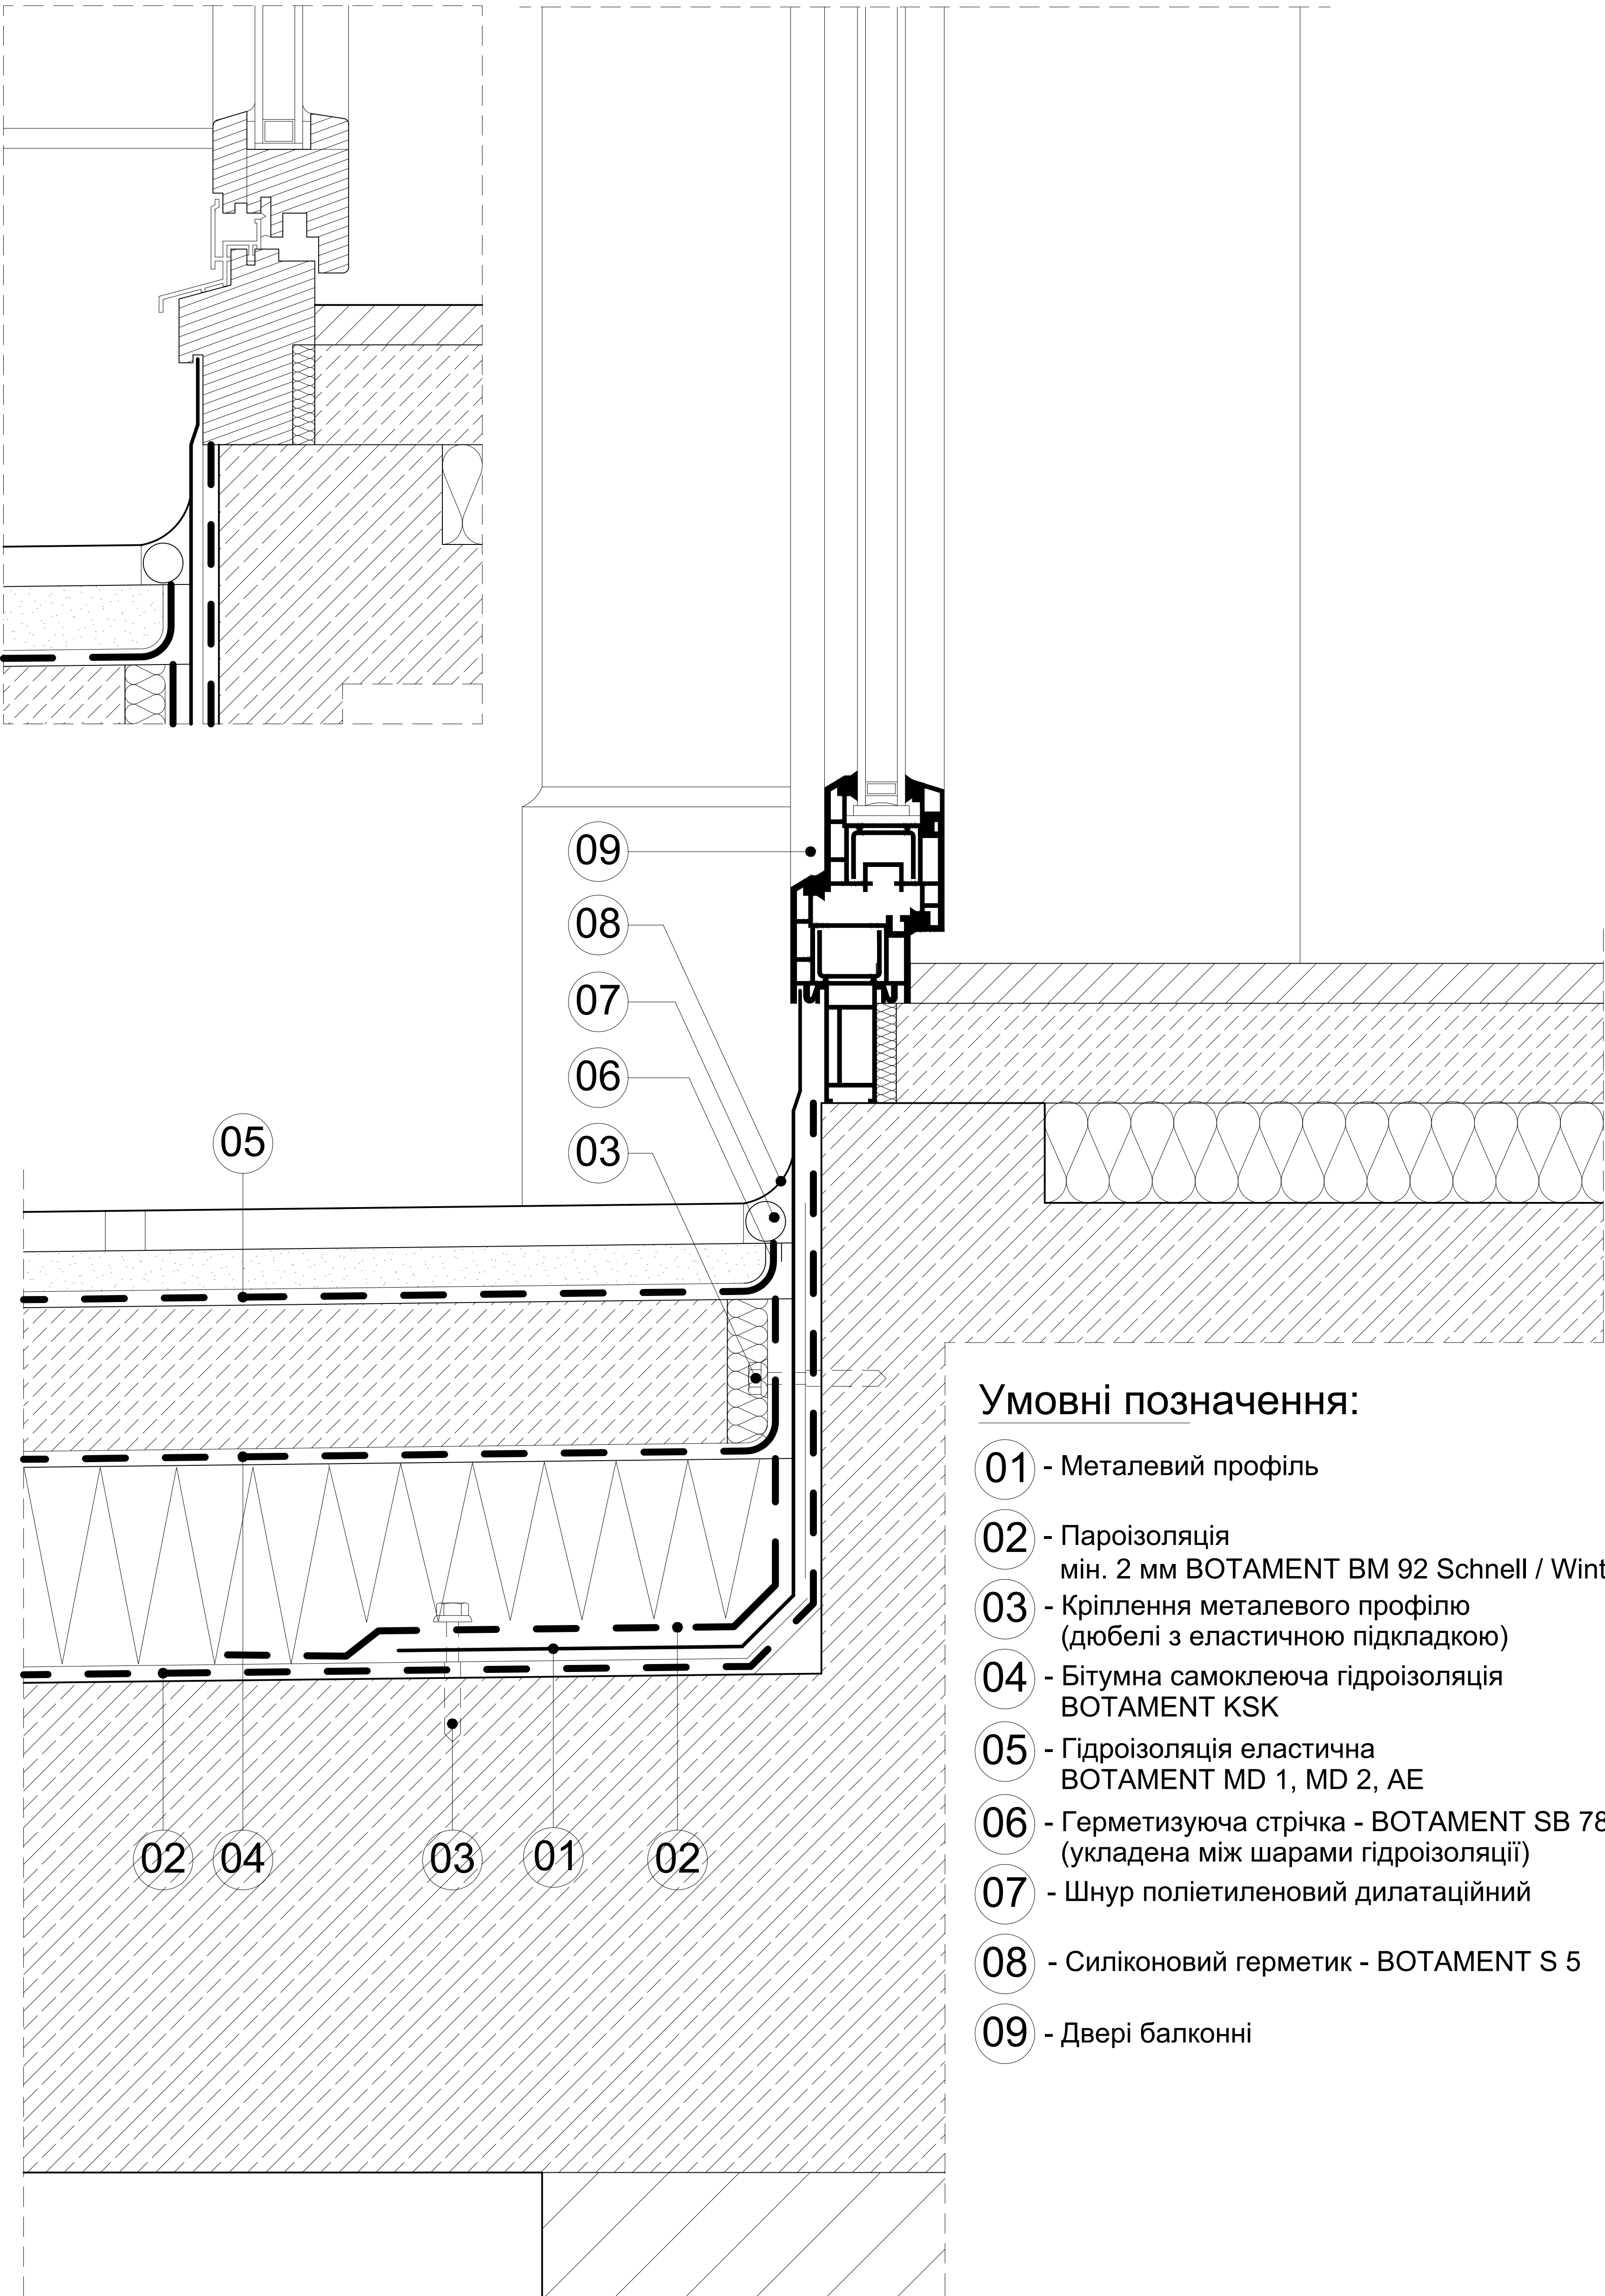

Умовні позначення:

- 01 - Металевий профіль
- 02 - Пароізоляція
мін. 2 мм BOTAMENT BM 92 Schnell / Winter
- 03 - Кріплення металевого профілю
(дюбелі з еластичною підкладкою)
- 04 - Бітумна самоклеюча гідроізоляція
BOTAMENT KSK
- 05 - Гідроізоляція еластична
BOTAMENT MD 1, MD 2, AE
- 06 - Герметизуюча стрічка - BOTAMENT SB 78
(укладена між шарами гідроізоляції)
- 07 - Шнур поліетиленовий дилатаційний
- 08 - Силіконовий герметик - BOTAMENT S 5
- 09 - Двері балконні