


- Антиковзаюча морозостійка плитка
- Затирання швів - затирка MultiFuge Base, Fine, FineSpeed
- 2÷20 мм еластичний клей для плитки
BOTAMENT M 29 або MULTILIGHT
- Гідроізоляція - BOTAMENT MD 1, MD 2, AE
- Ґрунтовка - BOTAMENT D 11
- мін. 50 мм стяжка цементна з армуючою сіткою
- Бітумна самоклеюча гідроізоляція - BOTAMENT KSK
- Теплоізоляція - екструдований полістирол
- Пароізоляція - мін. 2 мм BOTAMENT BM 92 Schnell / Winter
- Ґрунтовка бітумна - BOTAMENT 901 Plus
- Плита залізобетонна з ухилом 2 %, виконаним з BOTAMENT M 100 або готова залізобетонна плита з ухилом

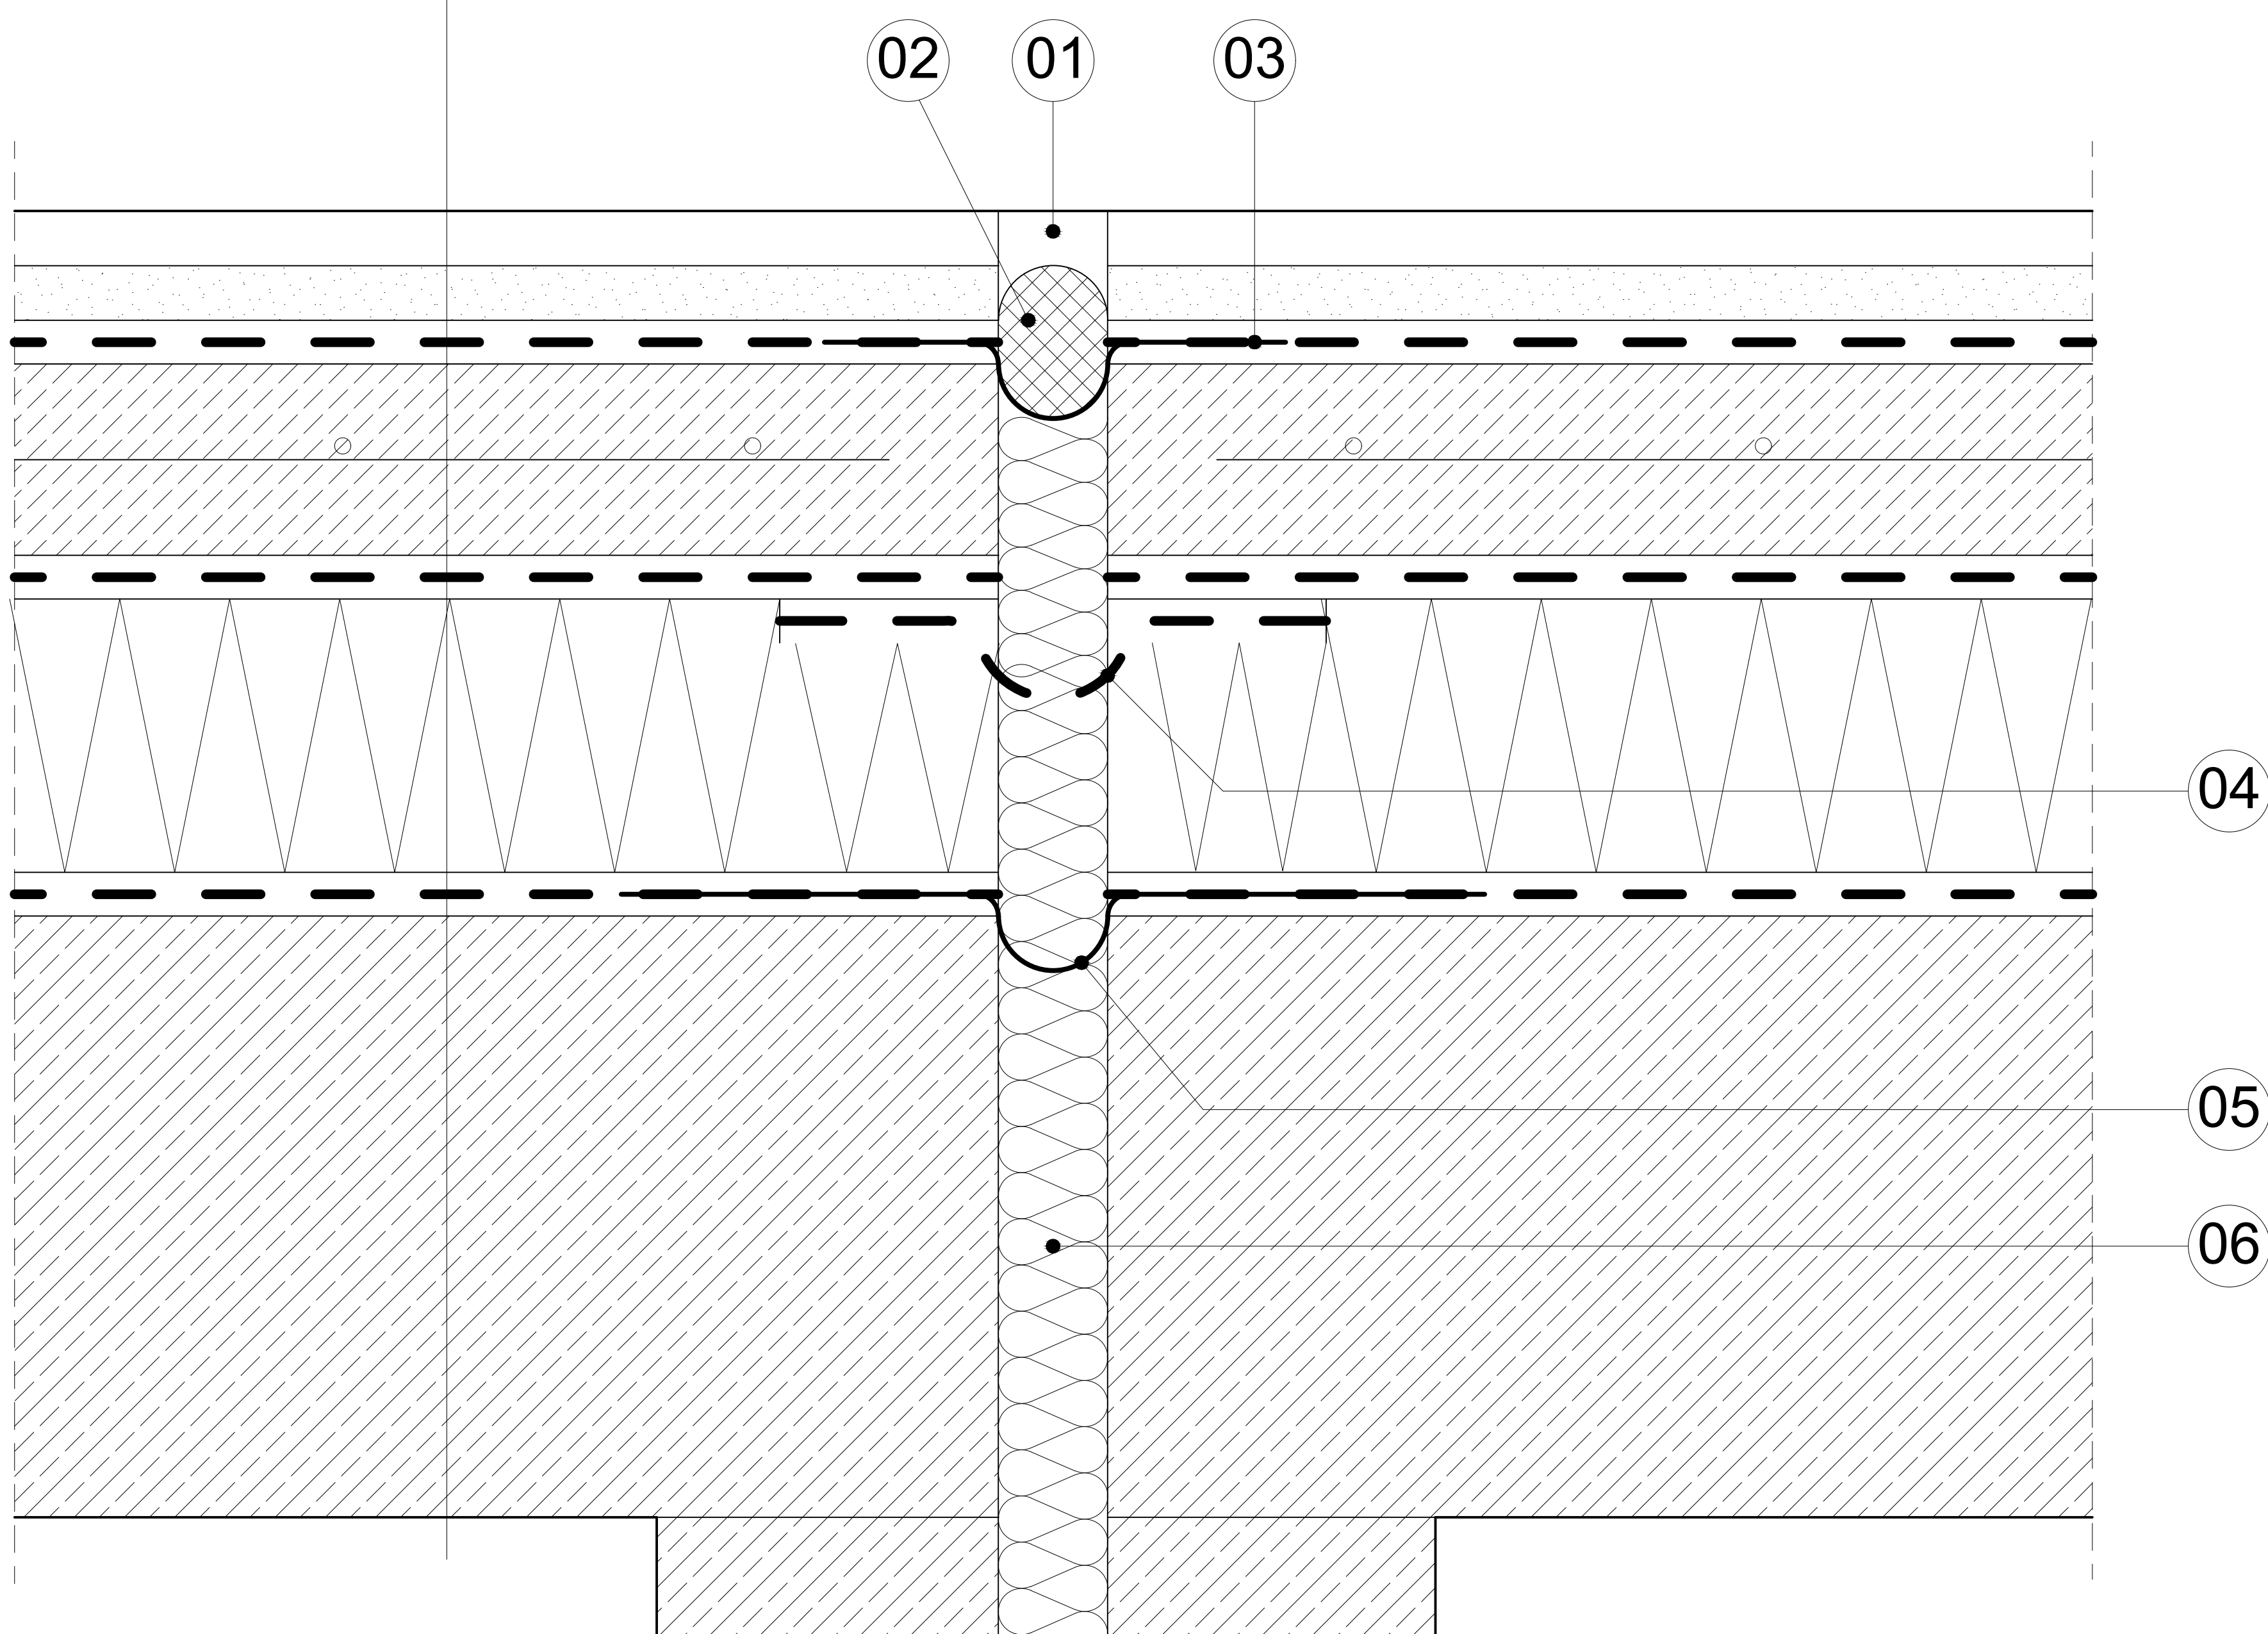

Умовні позначення:

- 01 - Силіконовий герметик - BOTAMENT SF 300
- 02 - Шнур поліетиленовий дилатаційний
- 03 - Герметизуюча стрічка - BOTAMENT SB 78 (укладена між шарами гідроізоляції)
- 04 - Герметизуюча стрічка з BOTAMENT KSK (укладена з нахлестом 10 см з кожної сторони)
- 05 - Герметизуюча стрічка - BOTAMENT B 180 (укладена між шарами гідроізоляції)
- 06 - Еластичний матеріал (заповнення шва)

BOTAMENT®

SYSTEMBAUSTOFFE

вул. Маяковського, 38, 07541, м. Березань, Київська обл.
офіс: тел. +38 045 766 54 53, факс +38 045 766 54 53
www.botament.ua info@mc-bauchemie.ua

Тераси над теплим приміщенням
(оздоблення - плитка).
Деформаційний шов

Креслення не охоплює всі можливі технічні рішення і розглядається в комплексі з технічними картами матеріалів.
Для отримання додаткової інформації, будь-ласка, зверніться до нашого технічного відділу для отримання консультації.

дата: 2011.11. масш.: 1:5
№ листа:

05.01.01