
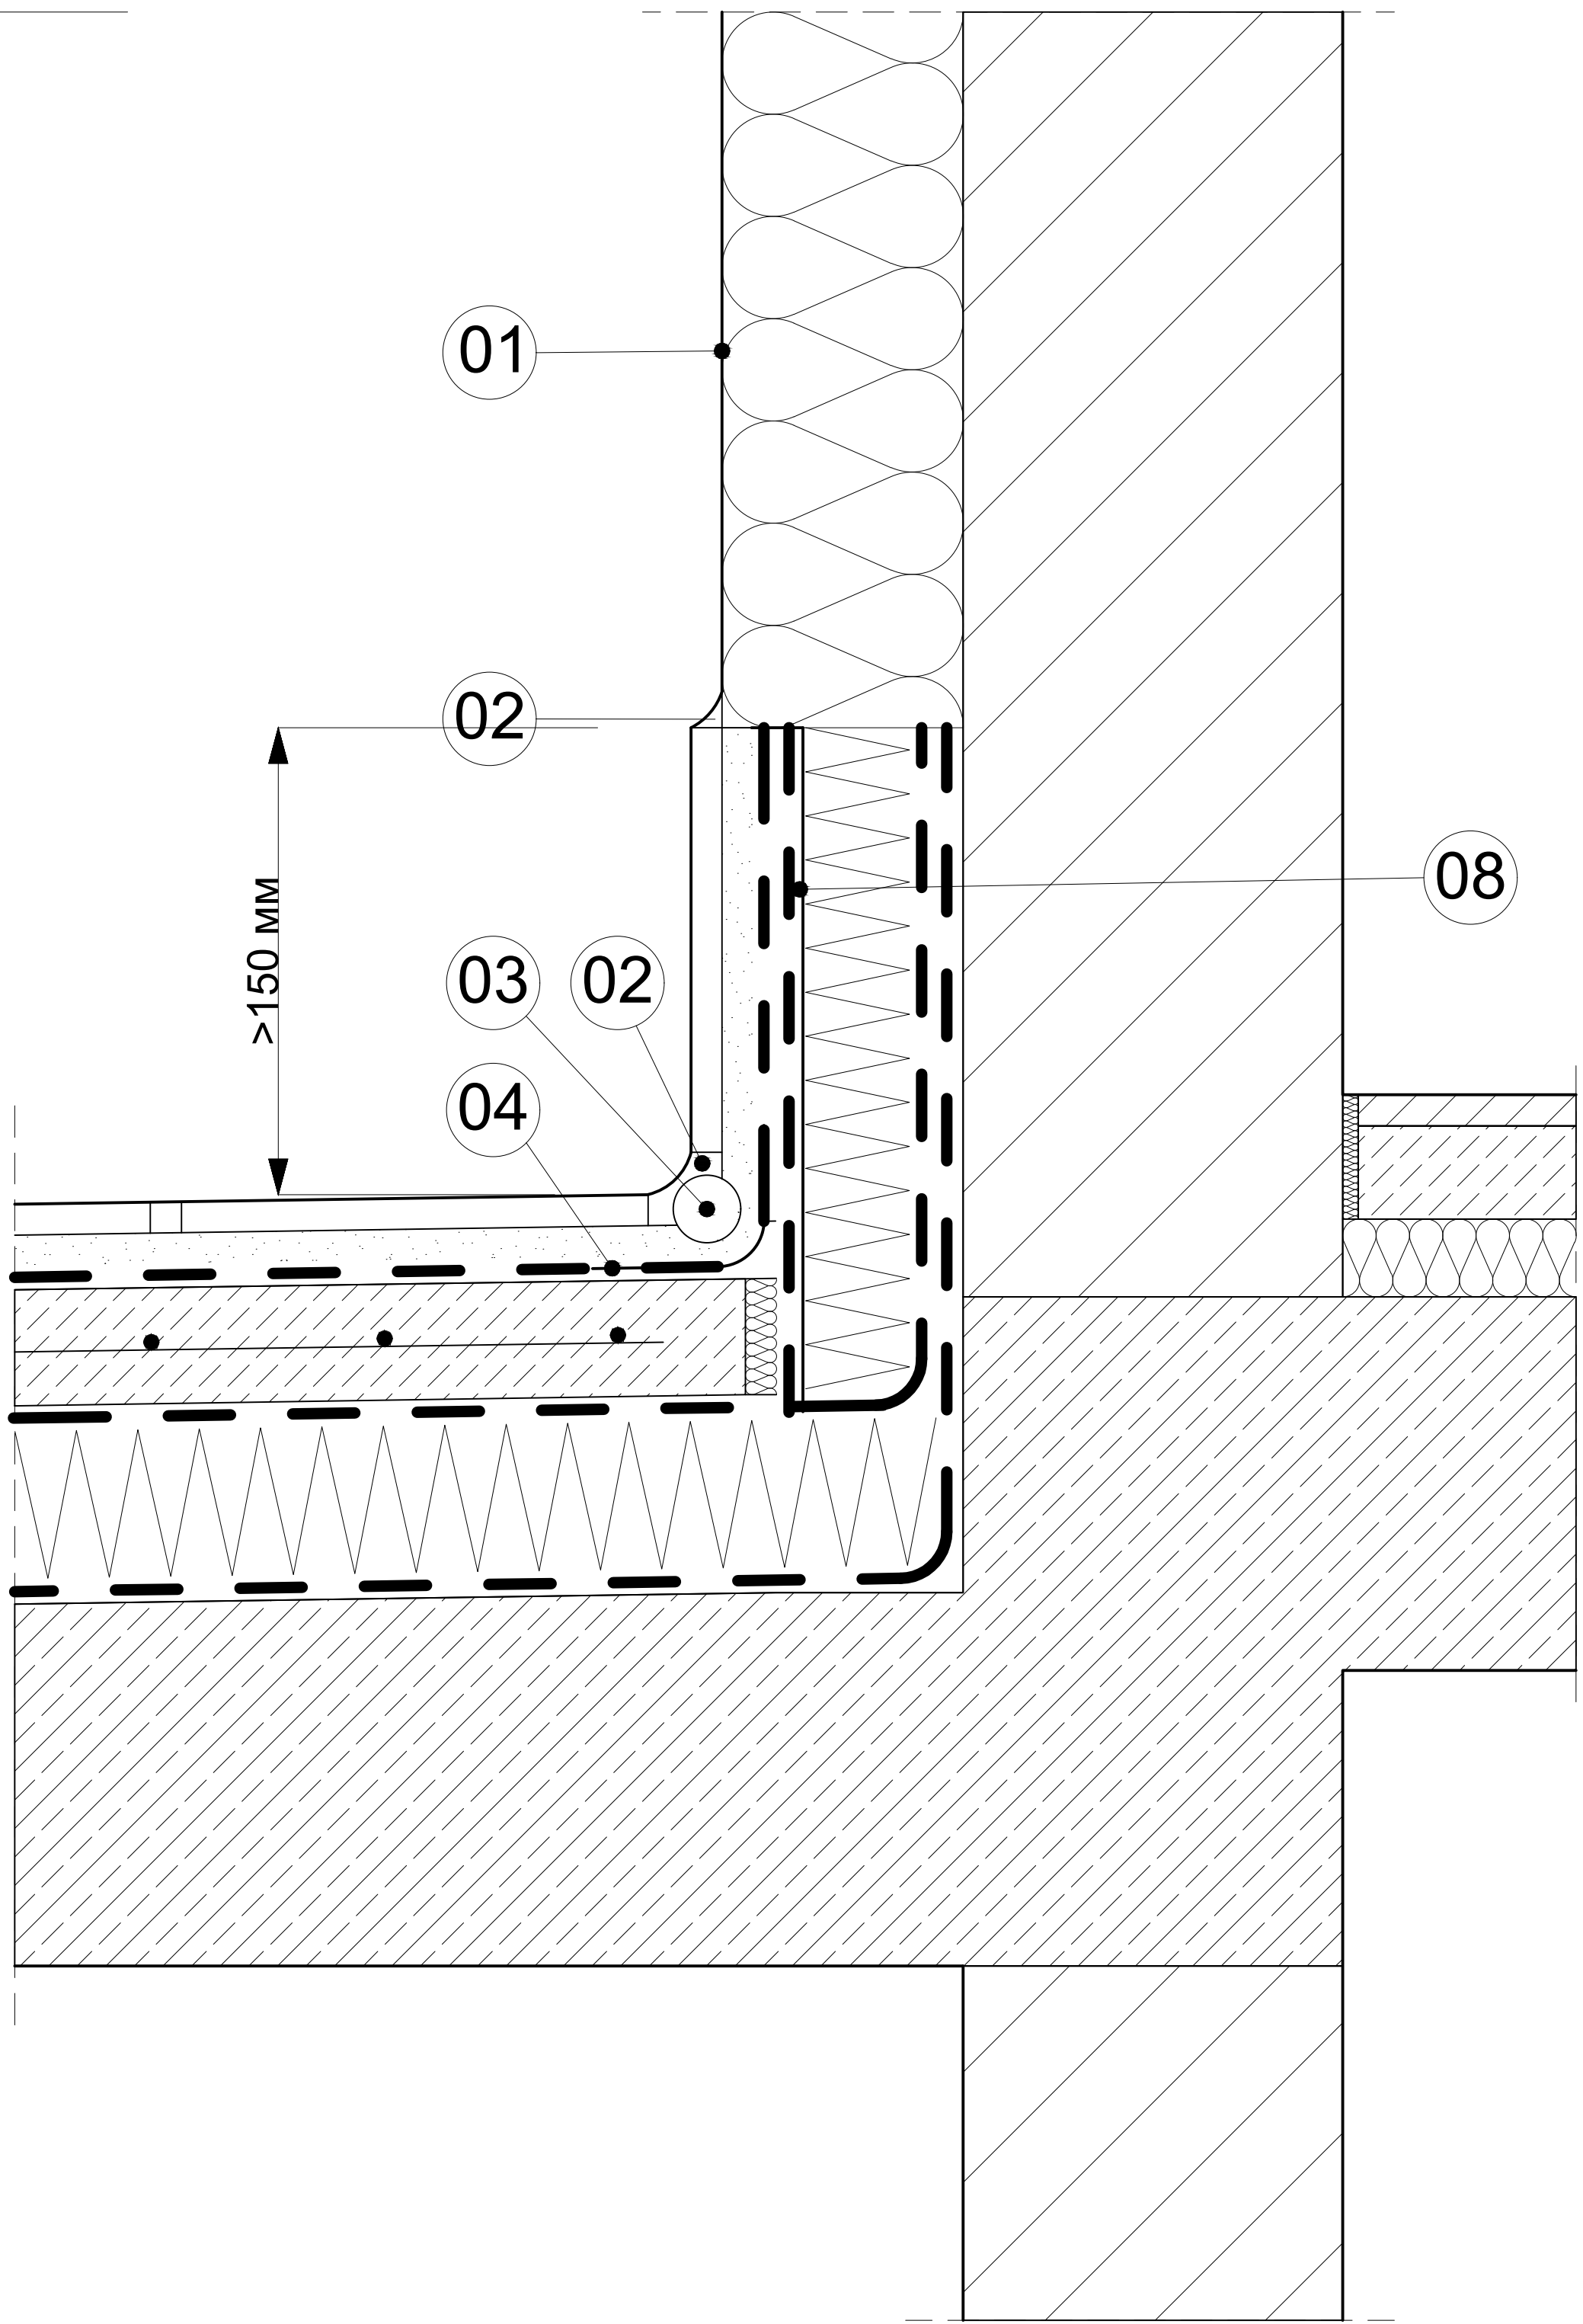


Умовні позначення:

- 01 - Стіна 2-шарова
02 - Санітарний силікон S 5 SUPAX
(для герметизації швів)
03 - Шнур поліетиленовий
04 - Еластична стрічка - BOTAMENT SB 78
(втоплена в шар гідроізоляції)
05 - Терасні профілі
06 - Ринва
07 - Огородження
08 - Гідроізоляція - BOTAMENT MD 2 або AE

- Антиковзаюча, морозостійка плитка
- Заповнення швів - затирка BOTAMENT MULTIFUGE
- 2 ÷ 20 мм клей для плитки - BOTAMENT M 29 (еластичний, рідкої консистенції)
- 2 мм гідроізоляція - BOTAMENT MD 2 або AE
- Ґрунтовка - BOTAMENT D 11 (без розчинника)
- мін. 50 мм цементна стяжка (з армуванням сталеву сіткою)
- Гідроізоляція - BOTAMENT KSK (бітумна, самоклеюча)
- Теплоізоляція
- 2 мм паро-, гідроізоляція - BOTAMENT BM 92
- Ґрунтовка- BOTAMENT BE 901 Plus (розведена водою в пропорції 1:5)
- Залізобетонна плита з ухилом не менше 2,0%, виконаним з BOTAMENT M 100 або готова з/б плита з ухилом

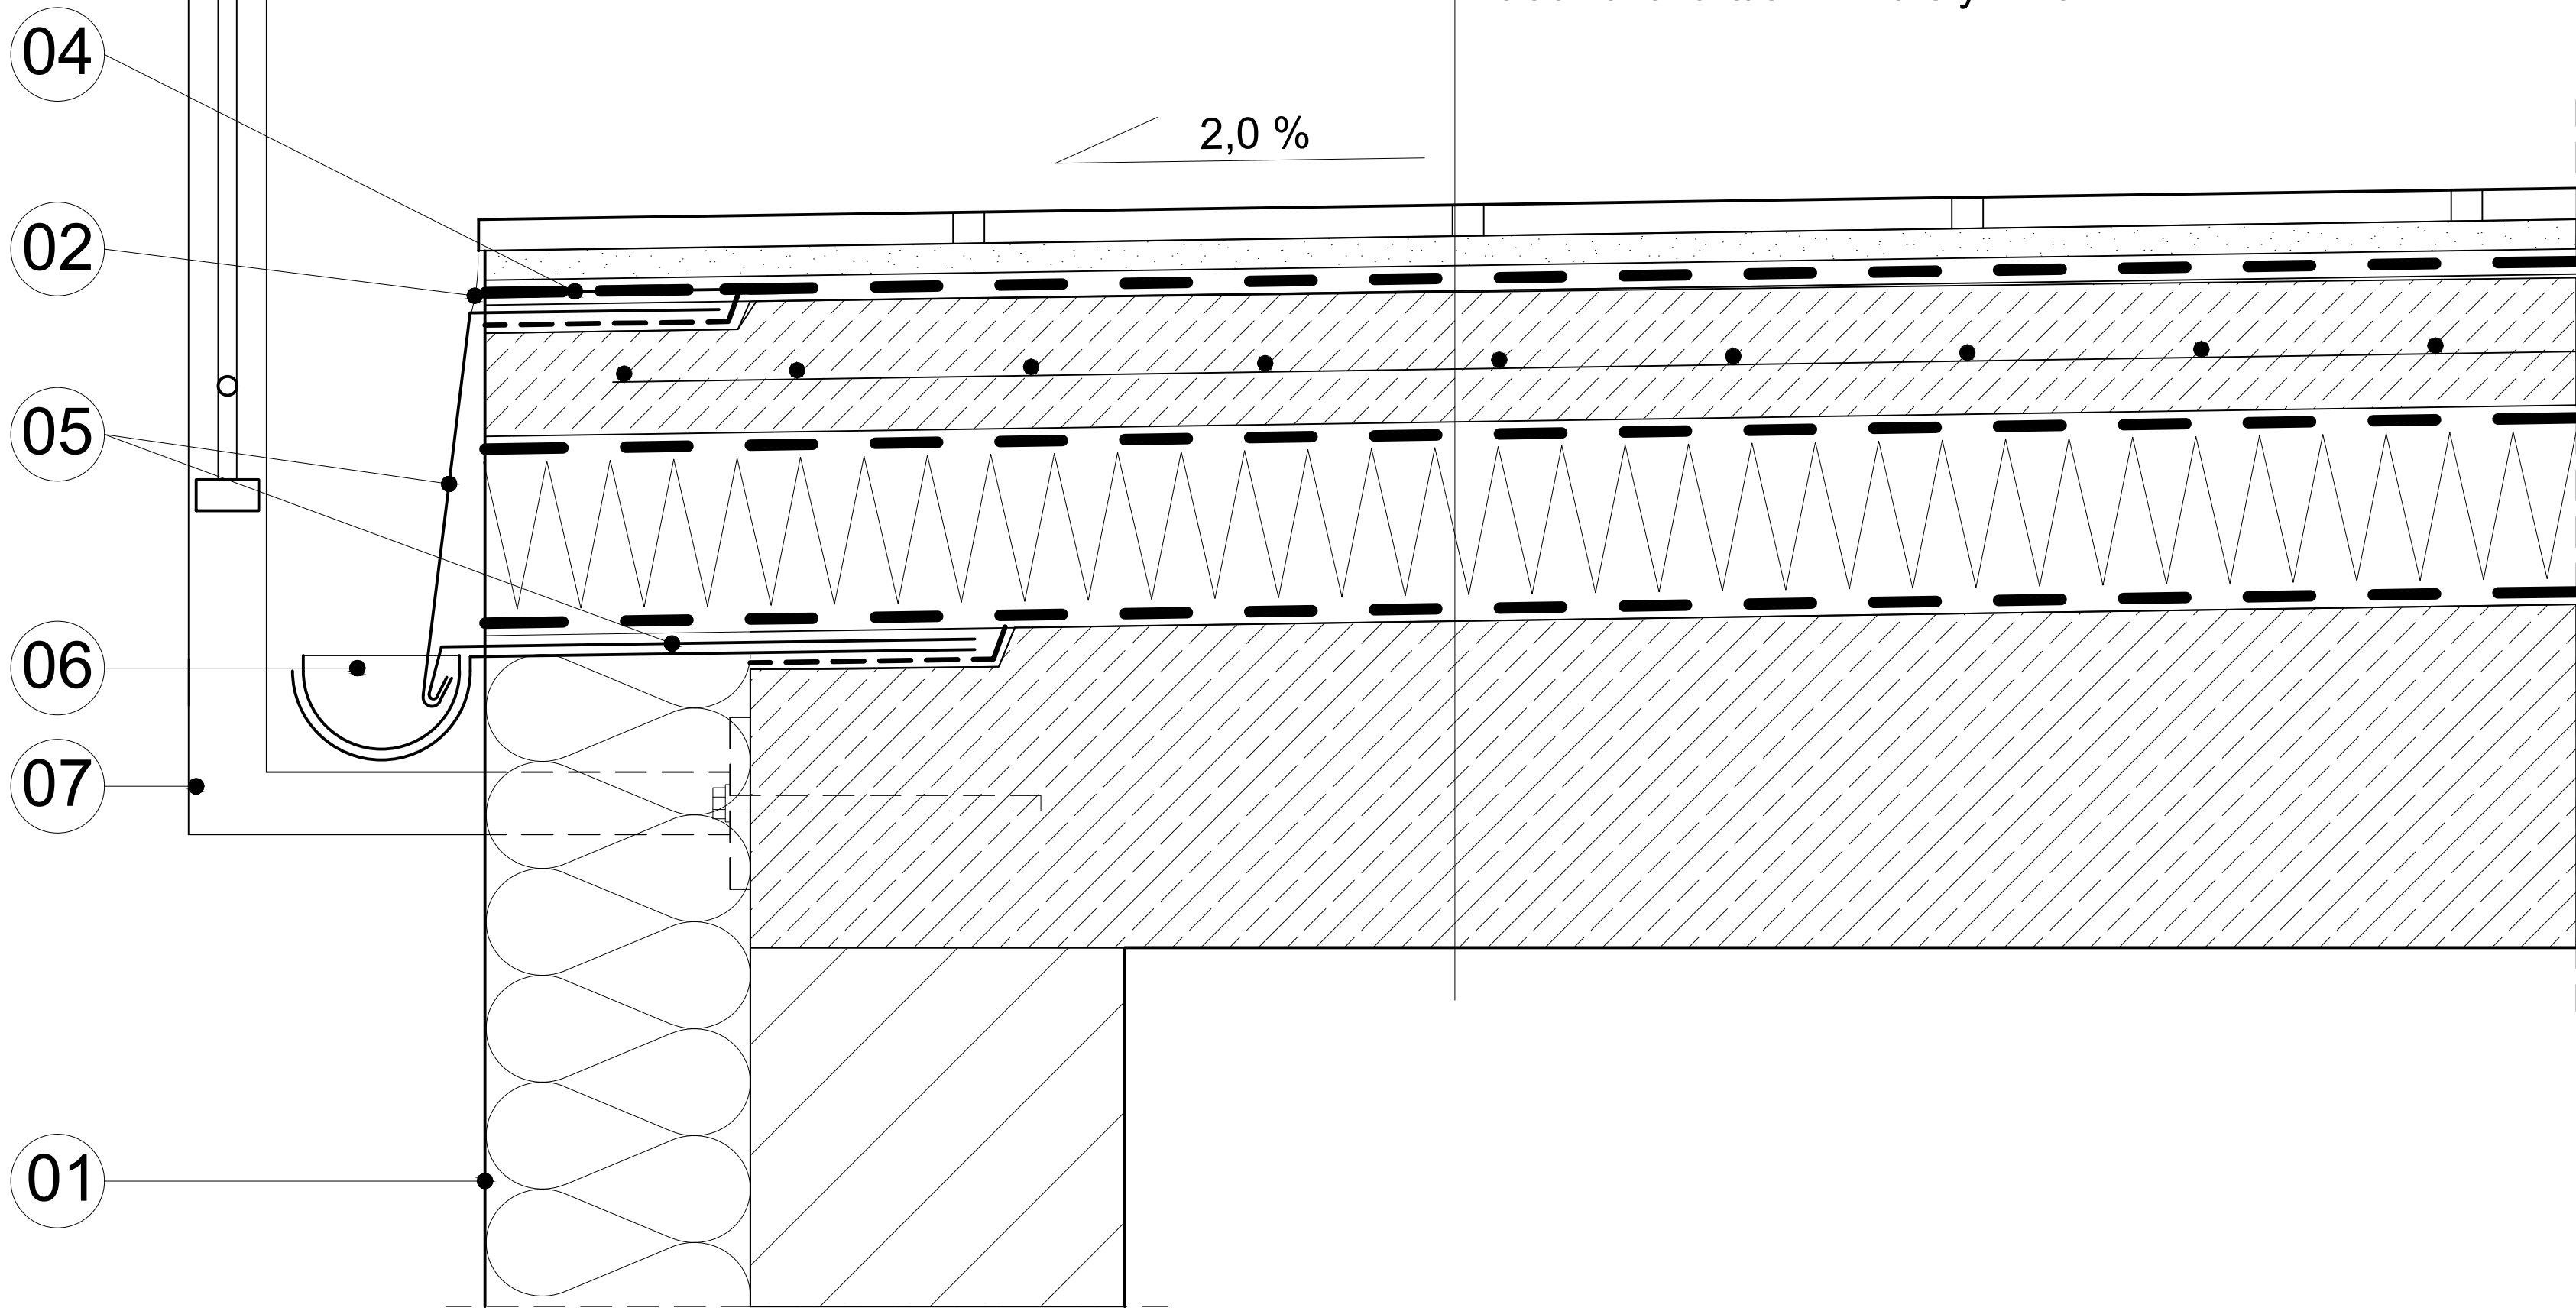

BOTAMENT®

SYSTEMBAUSTOFFE

вул. Маяковського, 38, 07541, м. Березань, Київська обл.
офіс: тел. +38 045 766 54 53, факс +38 045 766 54 53
www.botament.ua info@mc-bauchemie.ua

Тераса над опалювальним приміщенням,
кріплення терасного профілю на клей

Креслення не охоплює всі можливі технічні рішення і розглядається в комплексі з технічними картами матеріалів.
Для отримання додаткової інформації, будь-ласка, зверніться до нашого технічного відділу для отримання консультації.

дата: 2011.11. масш.: 1:10

№ листа:

05.01.04