


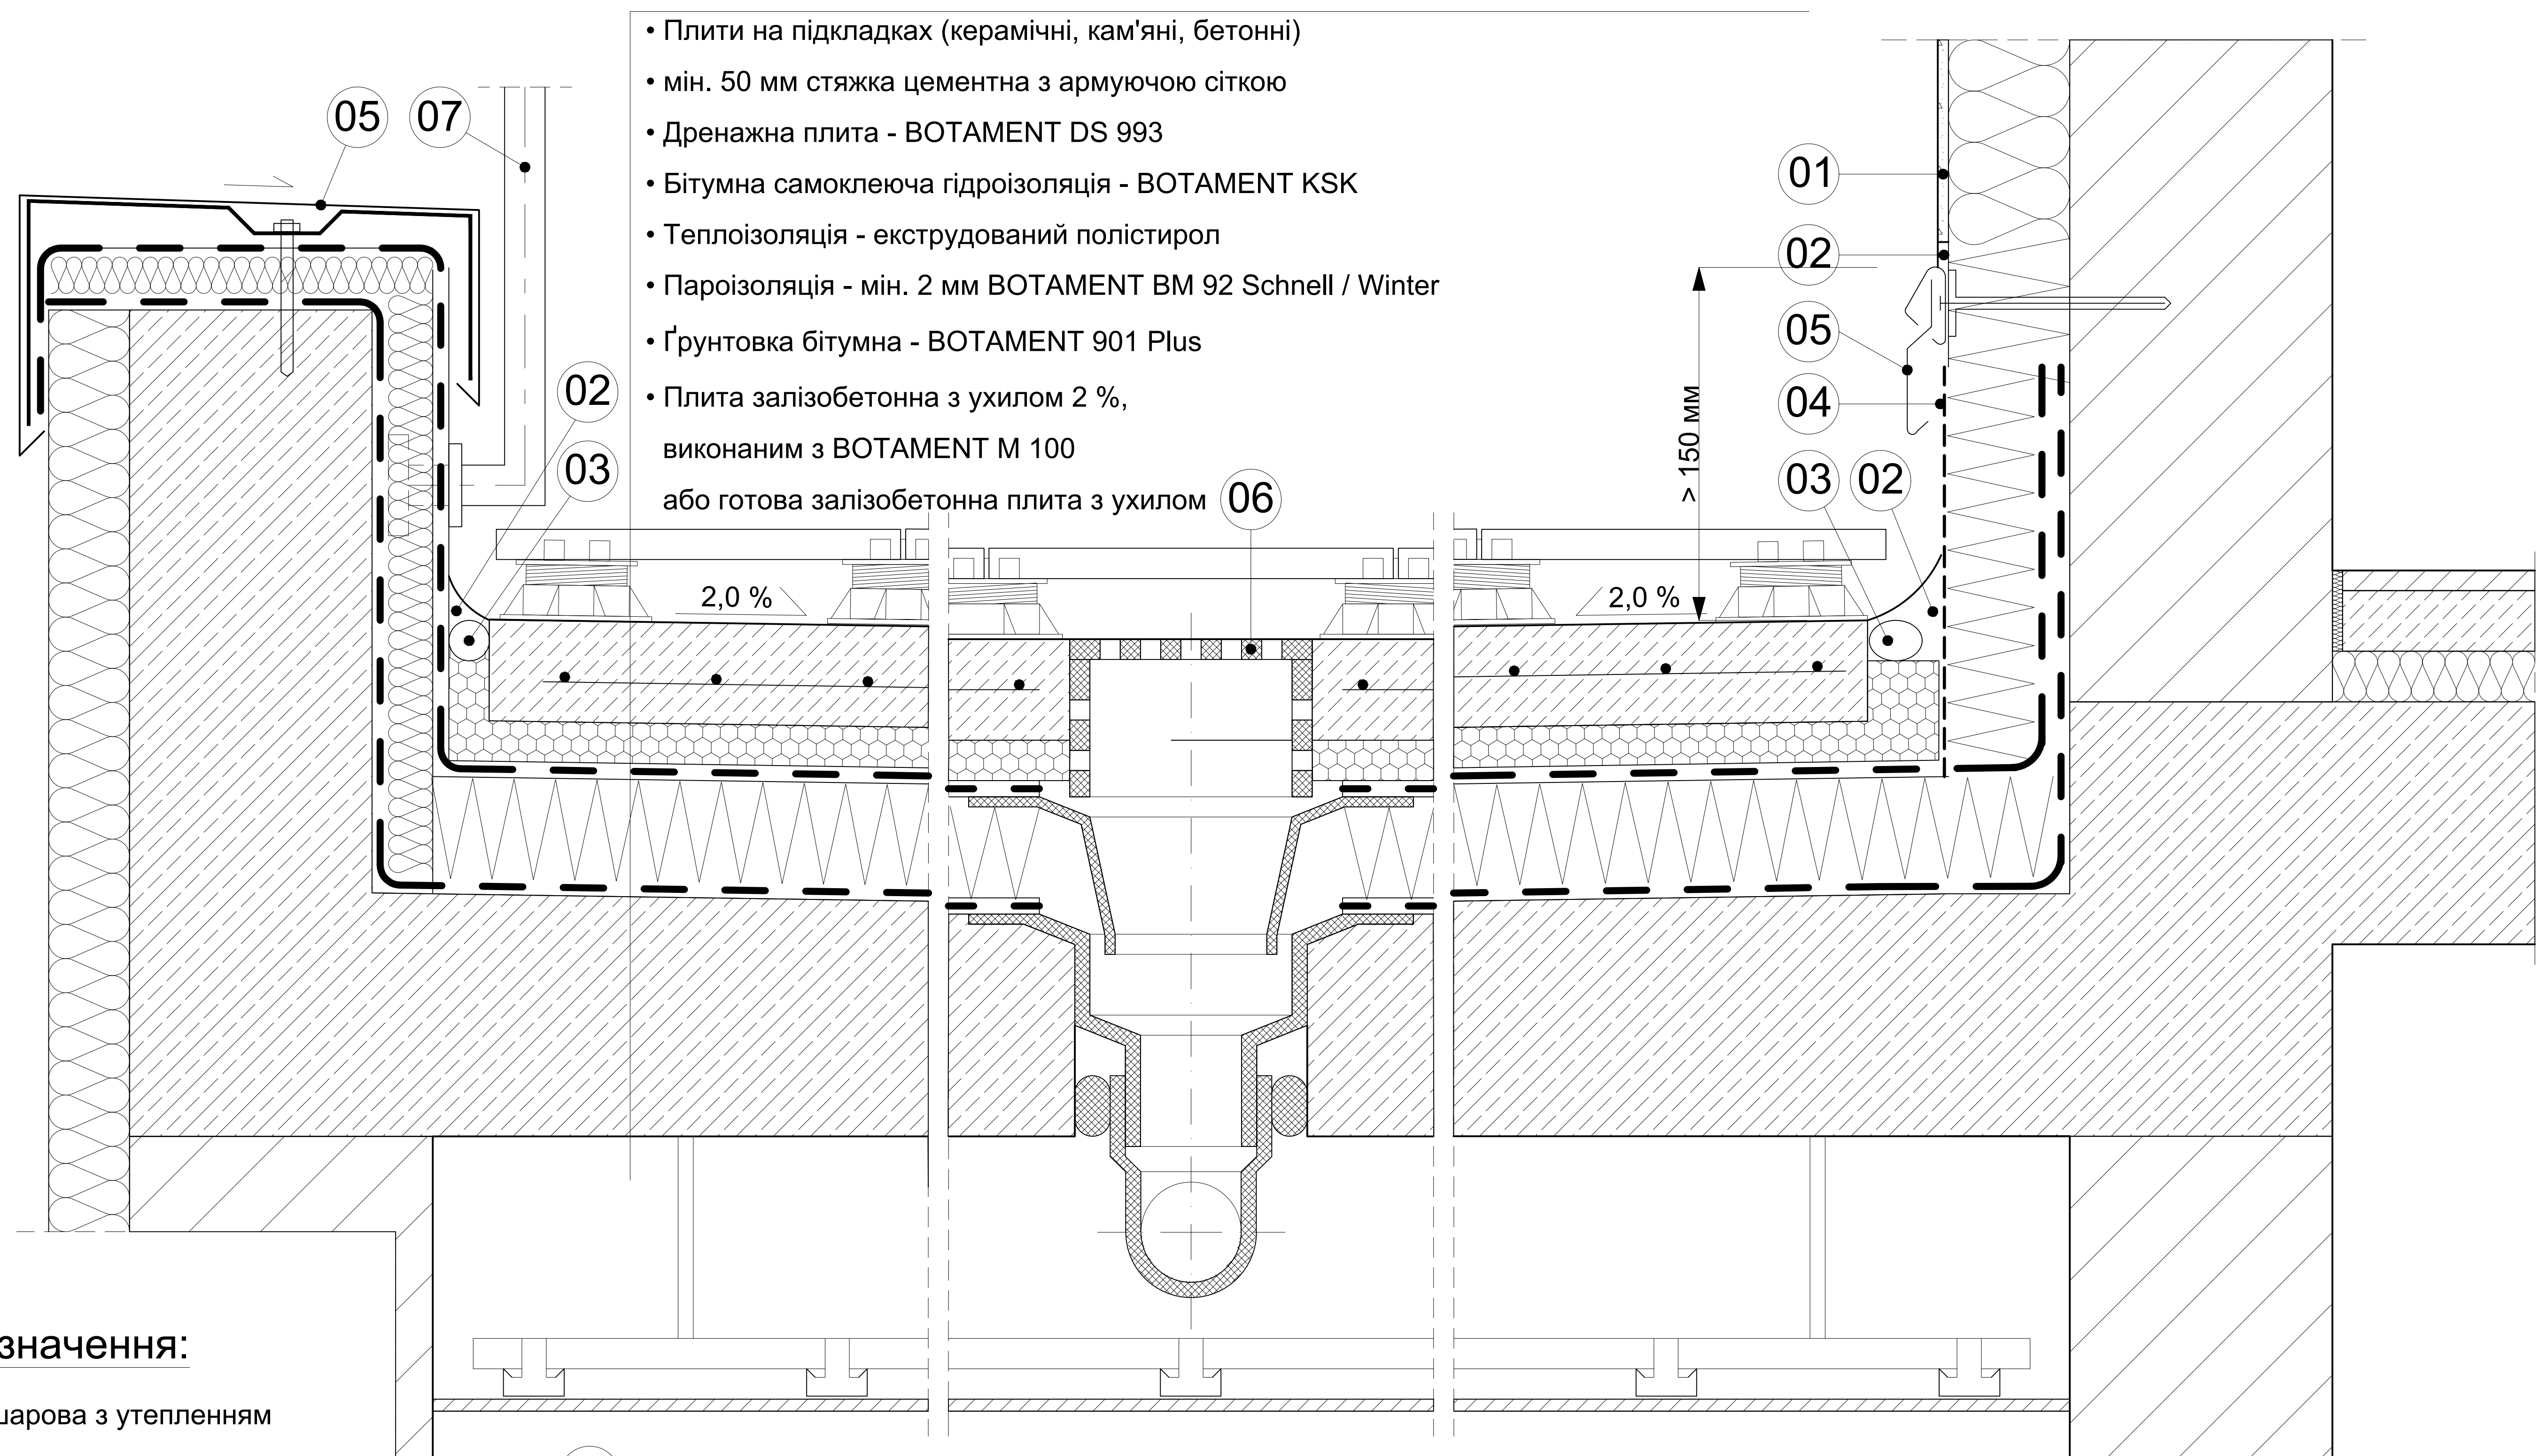

- Плити на підкладках (керамічні, кам'яні, бетонні)
- мін. 50 мм стяжка цементна з армуючою сіткою
- Дренажна плита - BOTAMENT DS 993
- Бітумна самоклеюча гідроізоляція - BOTAMENT KSK
- Теплоізоляція - екструдований полістирол
- Пароізоляція - мін. 2 мм BOTAMENT BM 92 Schnell / Winter
- Ґрунтовка бітумна - BOTAMENT 901 Plus
- Плита залізобетонна з ухилом 2 %, виконаним з BOTAMENT M 100 або готова залізобетонна плита з ухилом

**Умовні позначення:**

- 01 - Стіна 2-шарова з утепленням
- 02 - Силіконовий герметик - BOTAMENT S 5
- 03 - Шнур поліетиленовий дилатаційний
- 04 - Гідроізоляція 2 мм - BOTAMENT MS 30 або M 34
- 05 - Металевий профіль
- 06 - Злив
- 07 - Металеве перило

**BOTAMENT®**  
**SYSTEMBAUSTOFFE**

вул. Маяковського, 38, 07541, м. Березань, Київська обл.  
офіс: тел. +38 045 766 54 53, факс +38 045 766 54 53  
www.botament.ua info@mc-bauchemie.ua

Тераси над теплим приміщенням  
(оздоблення - плити на підкладках)

Креслення не охоплює всі можливі технічні рішення і розглядається в комплексі з технічними картами матеріалів.  
Для отримання додаткової інформації, будь-ласка, зверніться до нашого технічного відділу для отримання консультації.

|                |             |
|----------------|-------------|
| дата: 2011.11. | масш.: 1:10 |
| № листа:       |             |
| 05.03.00       |             |