


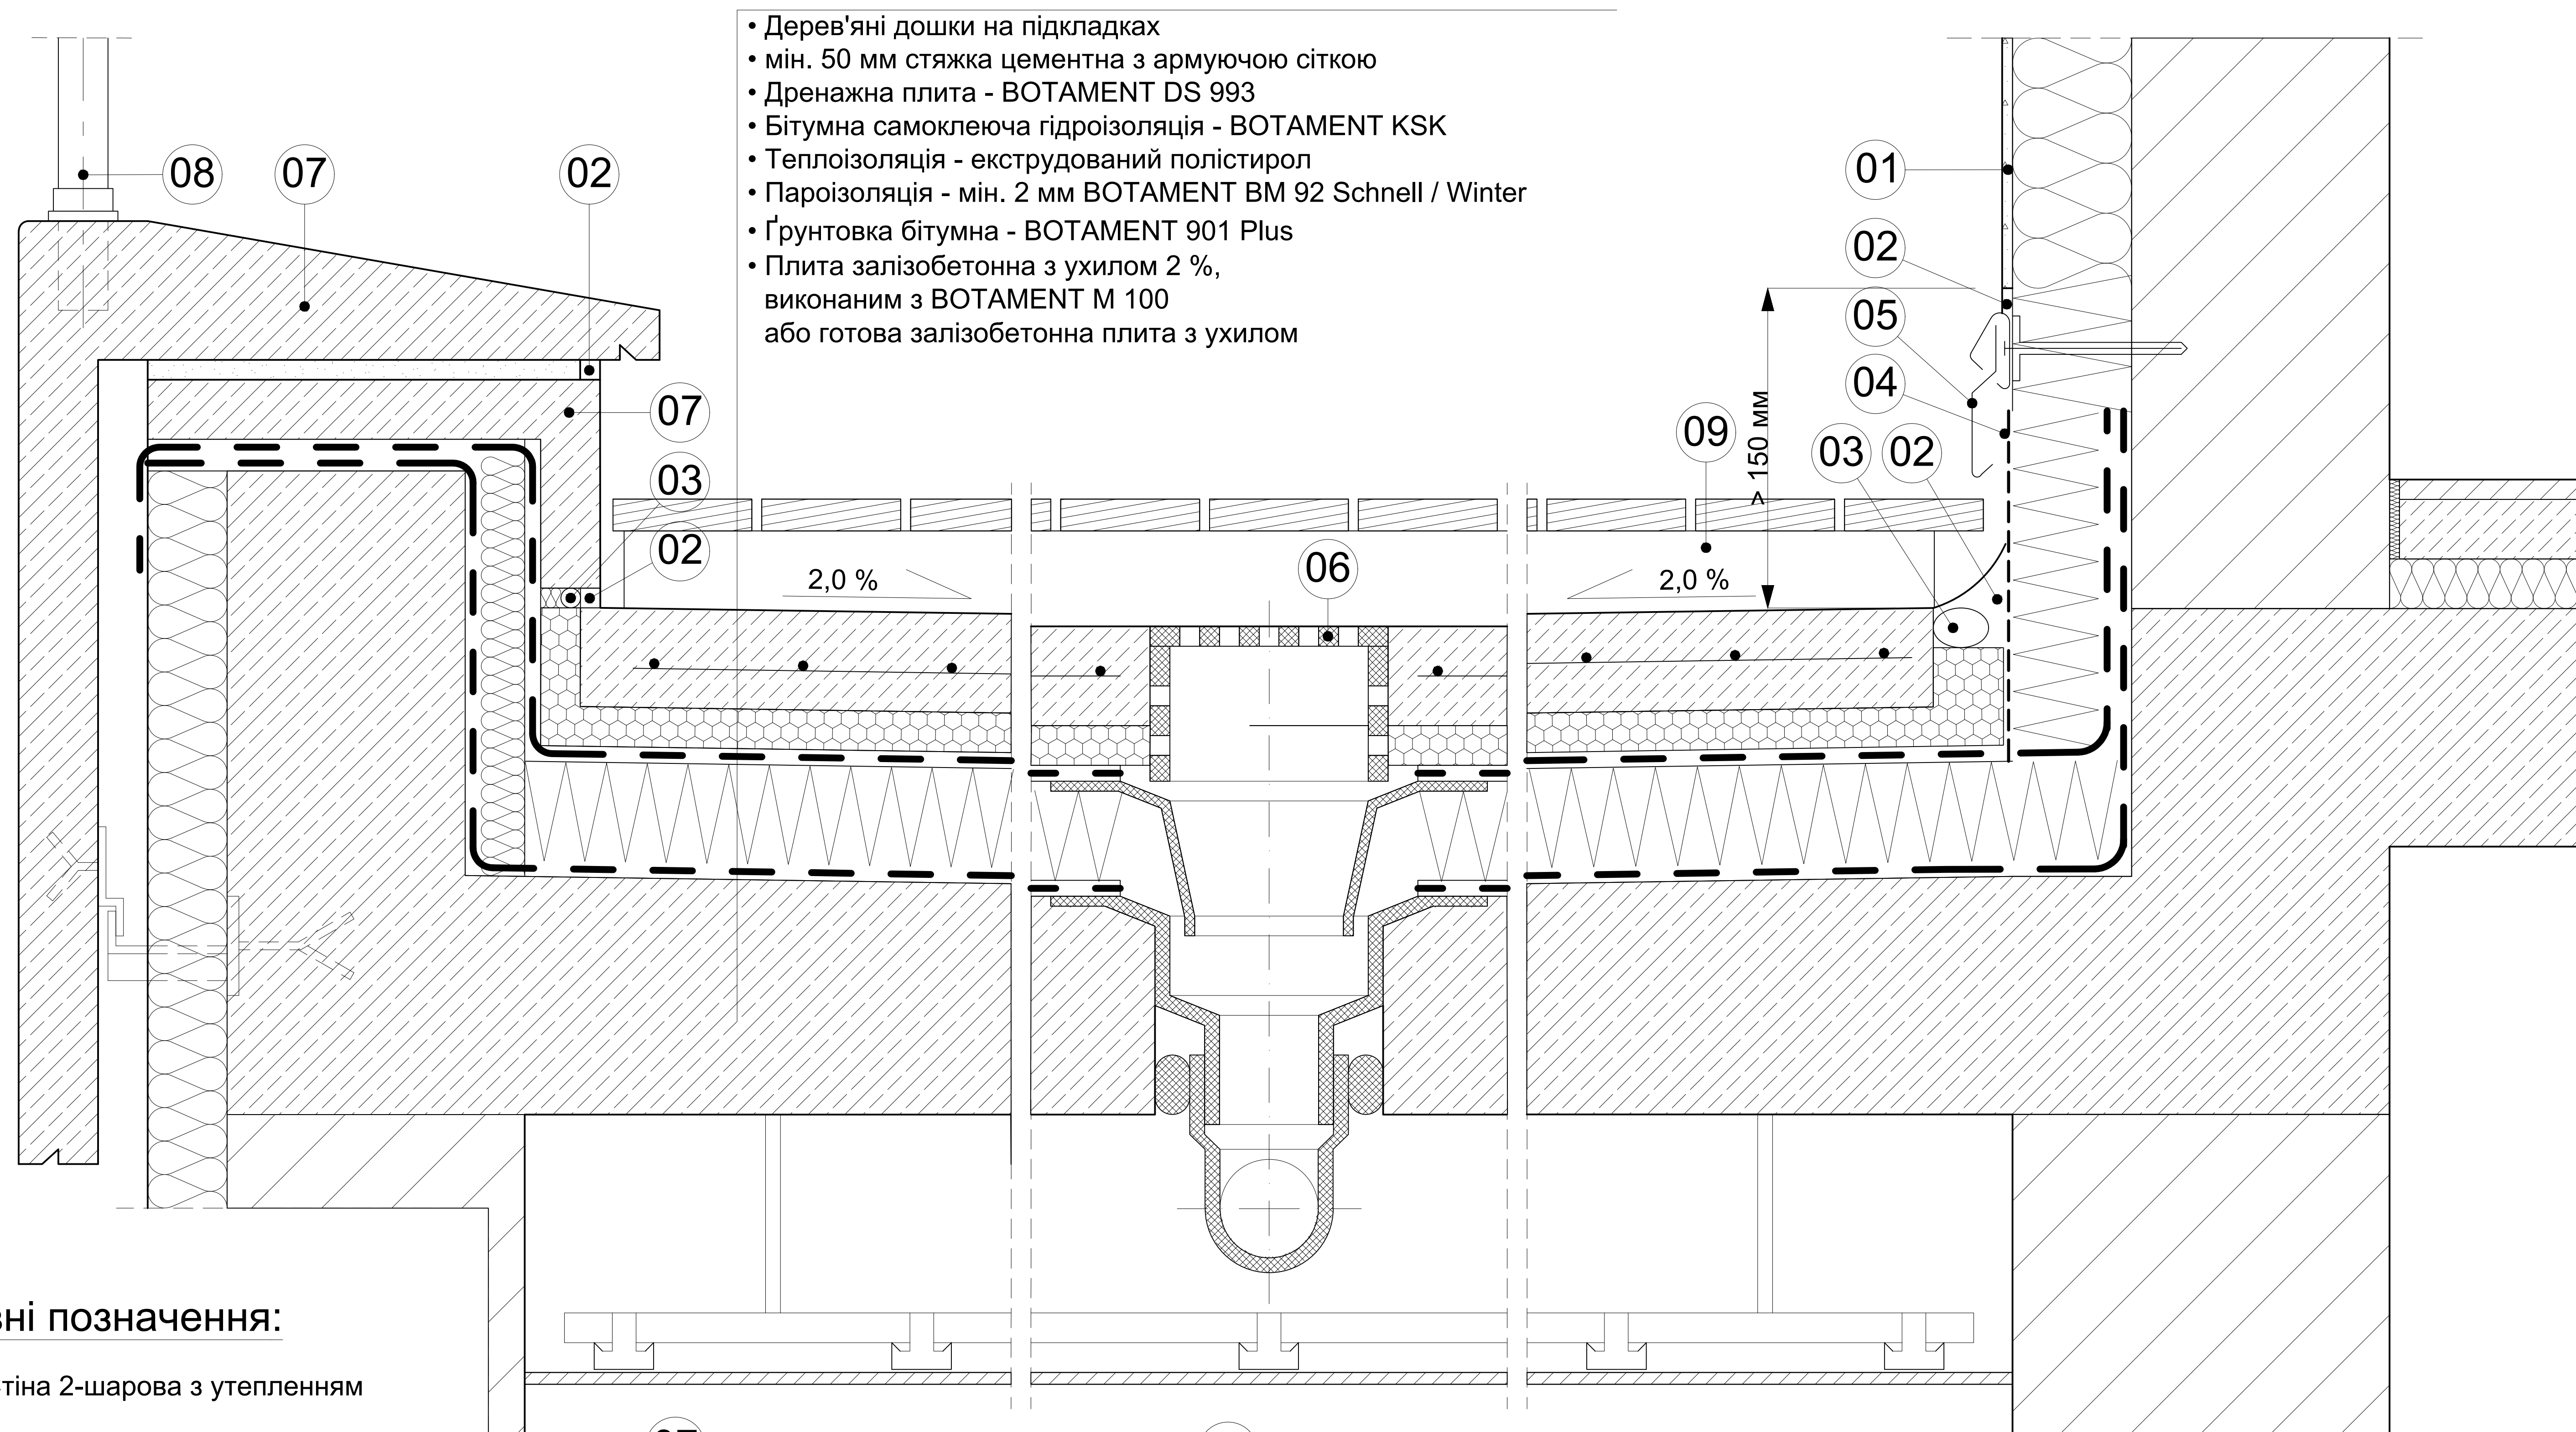

- Дерев'яні дошки на підкладках
- мін. 50 мм стяжка цементна з армуючою сіткою
- Дренажна плита - BOTAMENT DS 993
- Бітумна самоклеюча гідроізоляція - BOTAMENT KSK
- Теплоізоляція - екструдований полістирол
- Пароізоляція - мін. 2 мм BOTAMENT BM 92 Schnell / Winter
- Ґрунтовка бітумна - BOTAMENT 901 Plus
- Плита залізобетонна з ухилом 2 %, виконаним з BOTAMENT M 100 або готова залізобетонна плита з ухилом

Умовні позначення:

- 01 - Стіна 2-шарова з утепленням
- 02 - Силіконовий герметик - BOTAMENT S 5
- 03 - Шнур поліетиленовий дилатаційний
- 04 - Гідроізоляція 2 мм - BOTAMENT MS 30 або M 34
- 05 - Металевий профіль
- 06 - Злив

- 07 - Залізобетонне огороження
- 07 - Металеве перило
- 09 - Балки , система профілів

BOTAMENT®
SYSTEMBAUSTOFFE ■ ■ ■ ■
вул. Маяковського, 38, 07541, м. Березань, Київська обл.
офіс: тел. +38 045 766 54 53, факс +38 045 766 54 53
www.botament.ua info@mc-bauchemie.ua

Тераси над теплим приміщенням
(оздоблення - дерев'яні дошки на підкладках)

Креслення не охоплює всі можливі технічні рішення і розглядається в комплексі з технічними картами матеріалів.
Для отримання додаткової інформації, будь-ласка, зверніться до нашого технічного відділу для отримання консультації.

дата: 2011.11. масш.: 1:10

№ листа:

05.04.00