


УМОВНІ ПОЗНАЧЕННЯ:

- 01 - Штукатурка зовнішня (оздоблення фасаду)
- 02 - Силіконовий герметик - CF600
- 03 - Шнур поліетиленовий дилатаційний
- 04 - Герметизуюча стрічка - SB 78 (укладена між шарами гідроізоляції)
- 05 - Терасний профіль
- 06 - Ринва
- 07 - Огородження сталеве
- 08 - Гідроізоляція - MD 1, MD 2, AE



- Антиковзаюча морозостійка плитка
- Затирання швів - затирка MultiFuge Base, Fine, FineSpeed
- 2÷20 мм еластичний клей для плитки M 29 або M 21 HP
- Гідроізоляція - MD 1, MD 2, AE
- Ґрунтовка - D 11
- мін. 50 мм стяжка цементна з армуючою сіткою
- Бітумна самоклеюча гідроізоляція - KSK
- Теплоізоляція - екструдований полістирол
- Пароізоляція - мін. 2 мм BM 92 Schnell / Winter
- Ґрунтовка бітумна - 901 Plus
- Плита залізобетонна з ухилом 2 %, виконаним з M 100
- або готова залізобетонна плита з ухилом

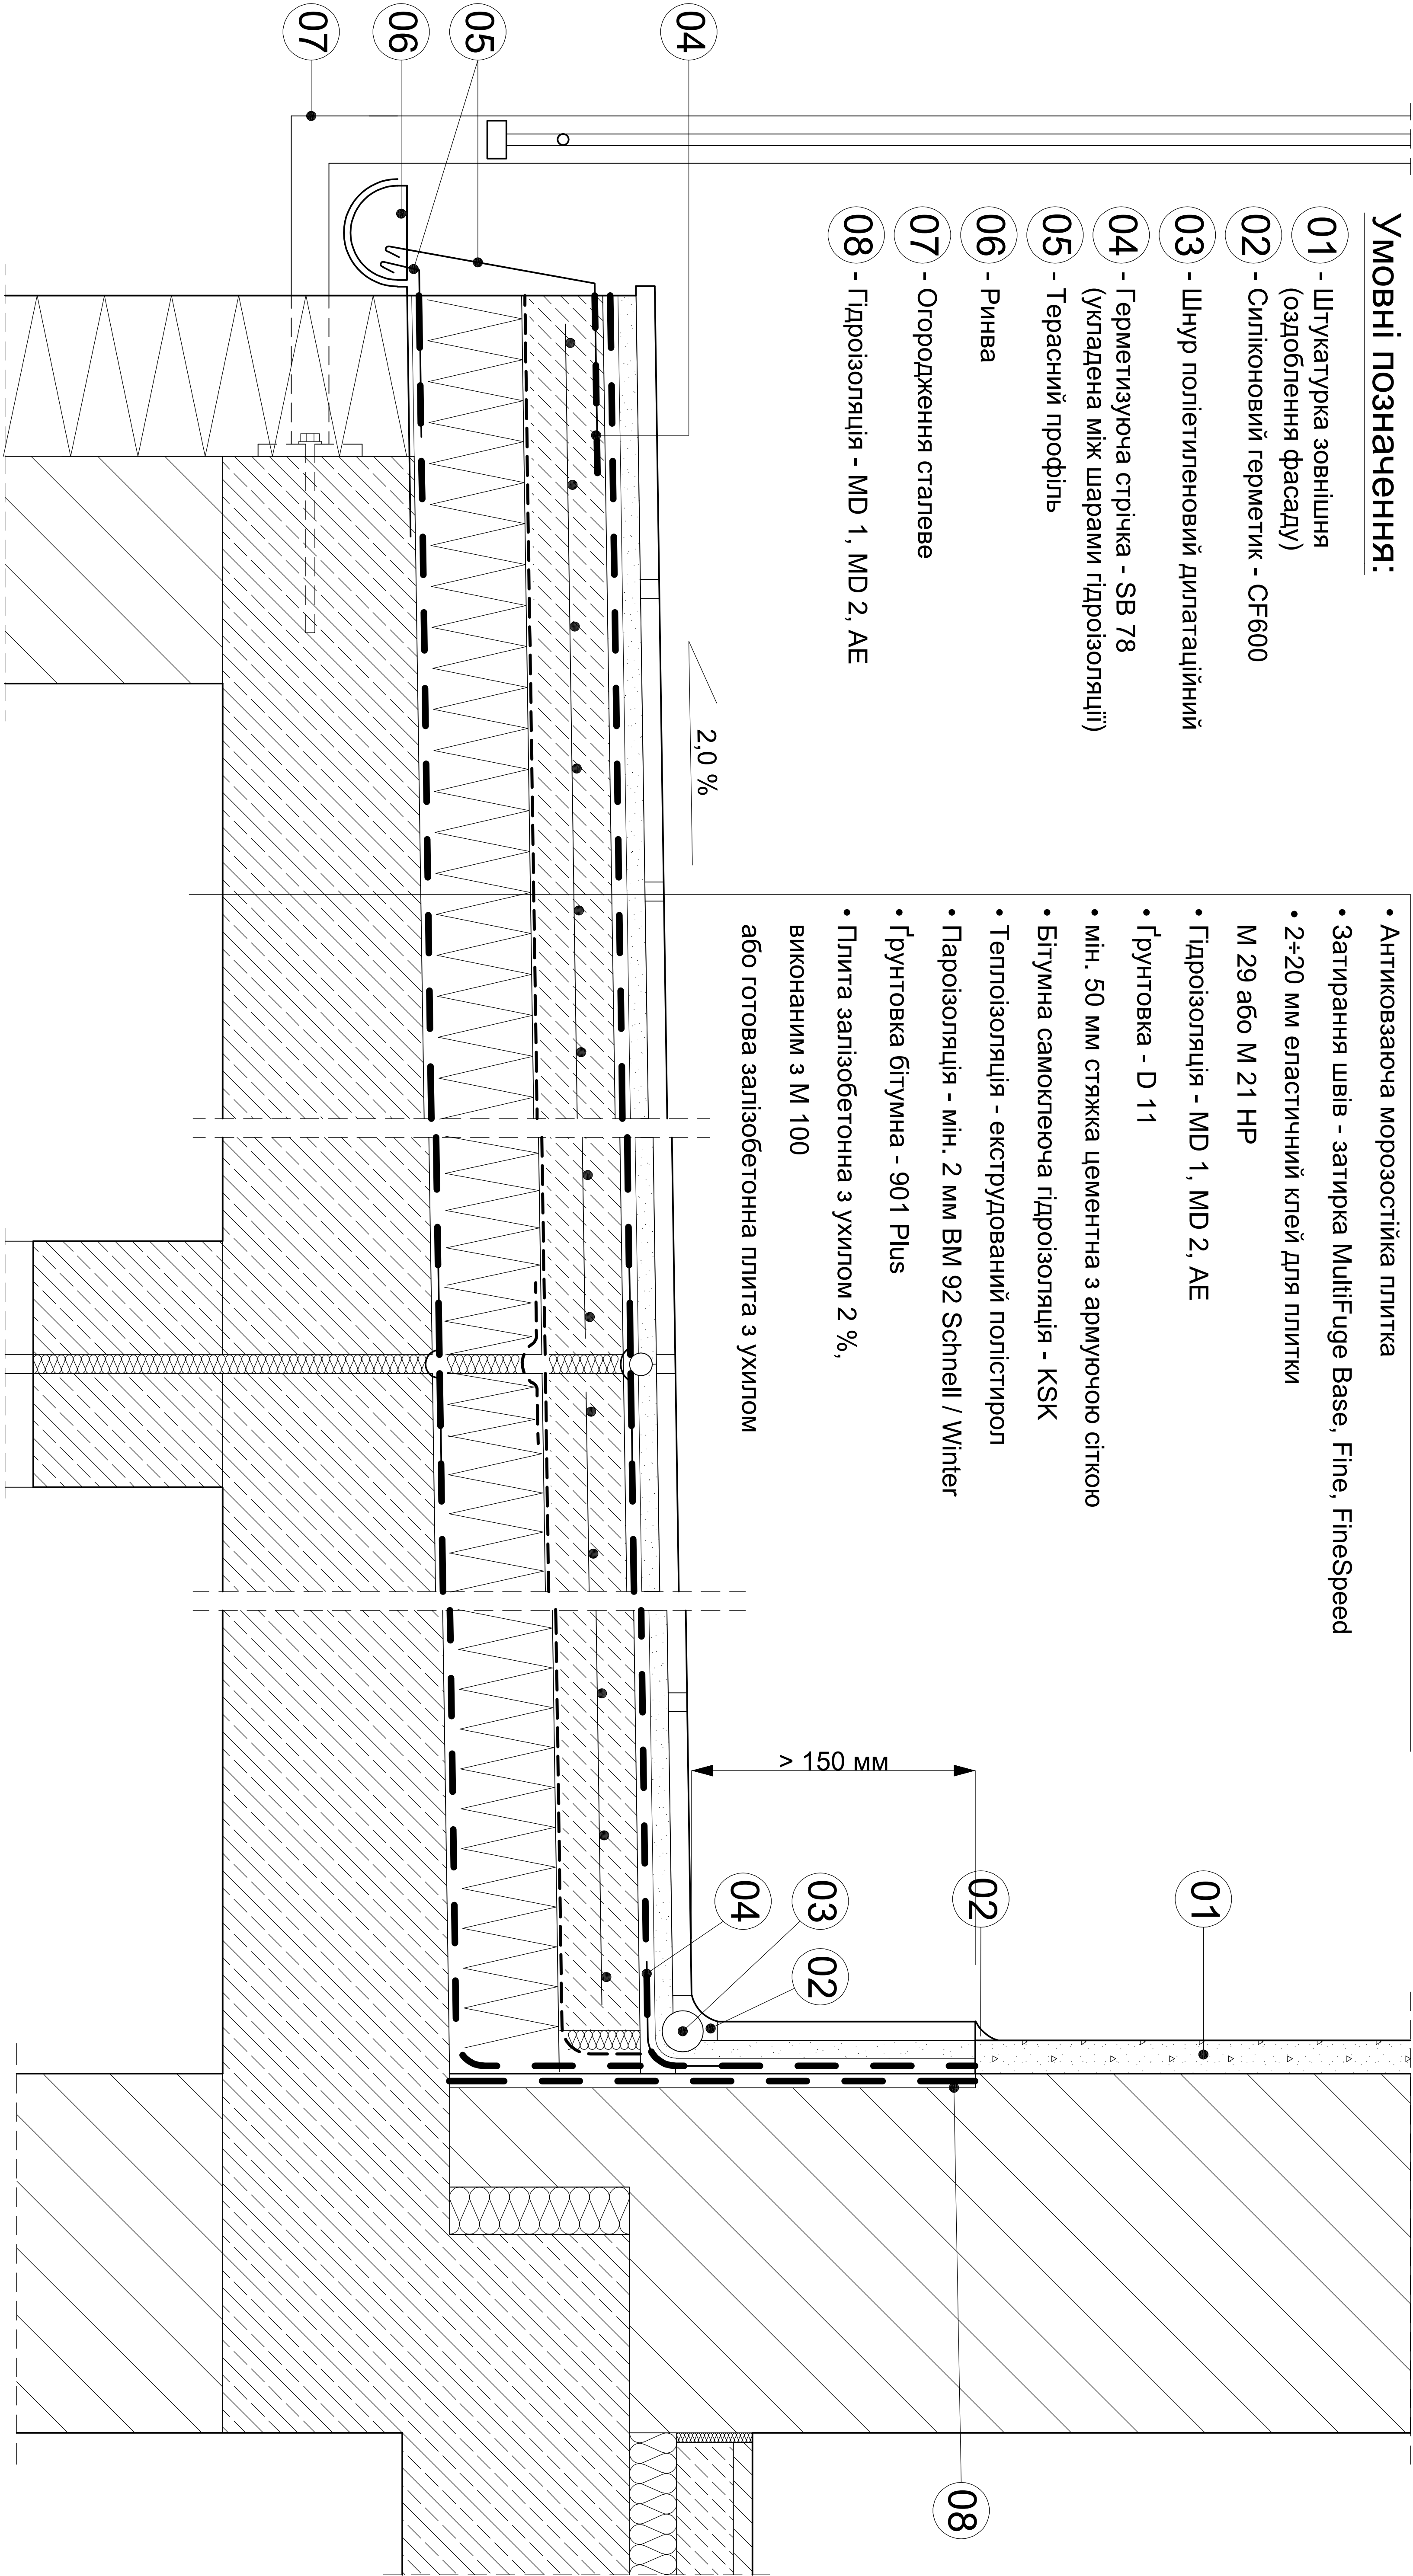

BE SURE. BUILD SURE.

Тераси над теплим приміщенням
з деформаційним швом
(оздоблення - плитка)

Дата: 2011.11. Масш.: 1:10
№ листа:
05.01.00

Креслення не охоплює всі можливі технічні рішення і розглядається в комплексі з технічними картами матеріалів.
Для отримання додаткової інформації, будь-ласка, зверніться до нашого технічного відділу для отримання консультації.